

MAPA DO CELÓW PROJEKTOWYCH (rys.4z8)
 (bez ustalenia granic)
 Aktualna w granicach lokalizacji - maj 2012
 134.421.171, 134.421.173, 134.421.221 - skala 1:1000
 Borów, Wólka Gonciarska - woj. mazowieckie, pow. zwoleński
 jedn. ewid. 143601_2 Kazanów
 obręb 0001 Borów; ark.1 ; dz. nr 74, 109
 obręb 0021 Wólka Gonciarska; ark.1 ; dz. nr 163
 ukl. wsp. „1965”strefa I, ukl. odn. „Kronstadt 60”
 nr. kancelaryjny zgłoszenia pracy geodezyjnej : 355/2012
 mapa bez ustalenia obciążeń służebnościami gruntowymi

Radom dn.02.05.2012 r.

MAPA DO CELÓW PROJEKTOWYCH (rys.4z8)
 (bez ustalenia granic)
 Aktualna w granicach lokalizacji - maj 2012
 134.421.171, 134.421.173, 134.421.221 - skala 1:1000
 Borów, Wólka Gonciarska - woj. mazowieckie, pow. zwoleński
 jedn. ewid. 143601_2 Kazanów
 obręb 0001 Borów; ark.1 ; dz. nr 74, 109
 obręb 0021 Wólka Gonciarska; ark.1 ; dz. nr 163
 ukl. wsp. „1965”strefa I, ukl. odn. „Kronstadt 60”
 nr. kancelaryjny zgłoszenia pracy geodezyjnej : 355/2012
 mapa bez ustalenia obciążeń służebnościami gruntowymi


Radom dn.02.05.2012 r.

GEORAD PRACOWNIA
 GEODEZYJNO-PROJEKTOWA
 26-600 Radom, ul. Nowogrodzka 2
 tel/fax (48) 363-36 43, 367-945, 365-783

GEORAD PRACOWNIA
 GEODEZYJNO-PROJEKTOWA
 Waldemar Byzdra
 NIP: 14 7250789
 GEODEZYJNO-PROJEKTOWA

STAROSTWO POWIATOWE w ZWOLENIU
 Powiatowy Ośrodek Dokumentacji
 Geodezyjnej i Kartograficznej
 W obszarze oznaczonym linią czerwoną
 dokonano ekskuzacji i inwentaryzacji
 Dokumenty z pomiaru uszeregowanego przyjęto do
 zasobu powiatowego w dniu 09.05.2012
 i zasewidnowano pod nr. 134.421.221/2012
 Niniejsza mapa może służyć do celów projektowych,
 pozostawiając na budowę podlegającą wytyczeniu
 i inwentaryzacji wykonanej przez jednostki
 uprawnione do wykonywania prac geodezyjnych.
 Zwoln. dnia 09.05.2012

Z. UPR. STAROSTA
 mgr inż. Jolanta Blajer
 Naczelnik Wydziału Geodezji
 i Inżynierii Powiatowej

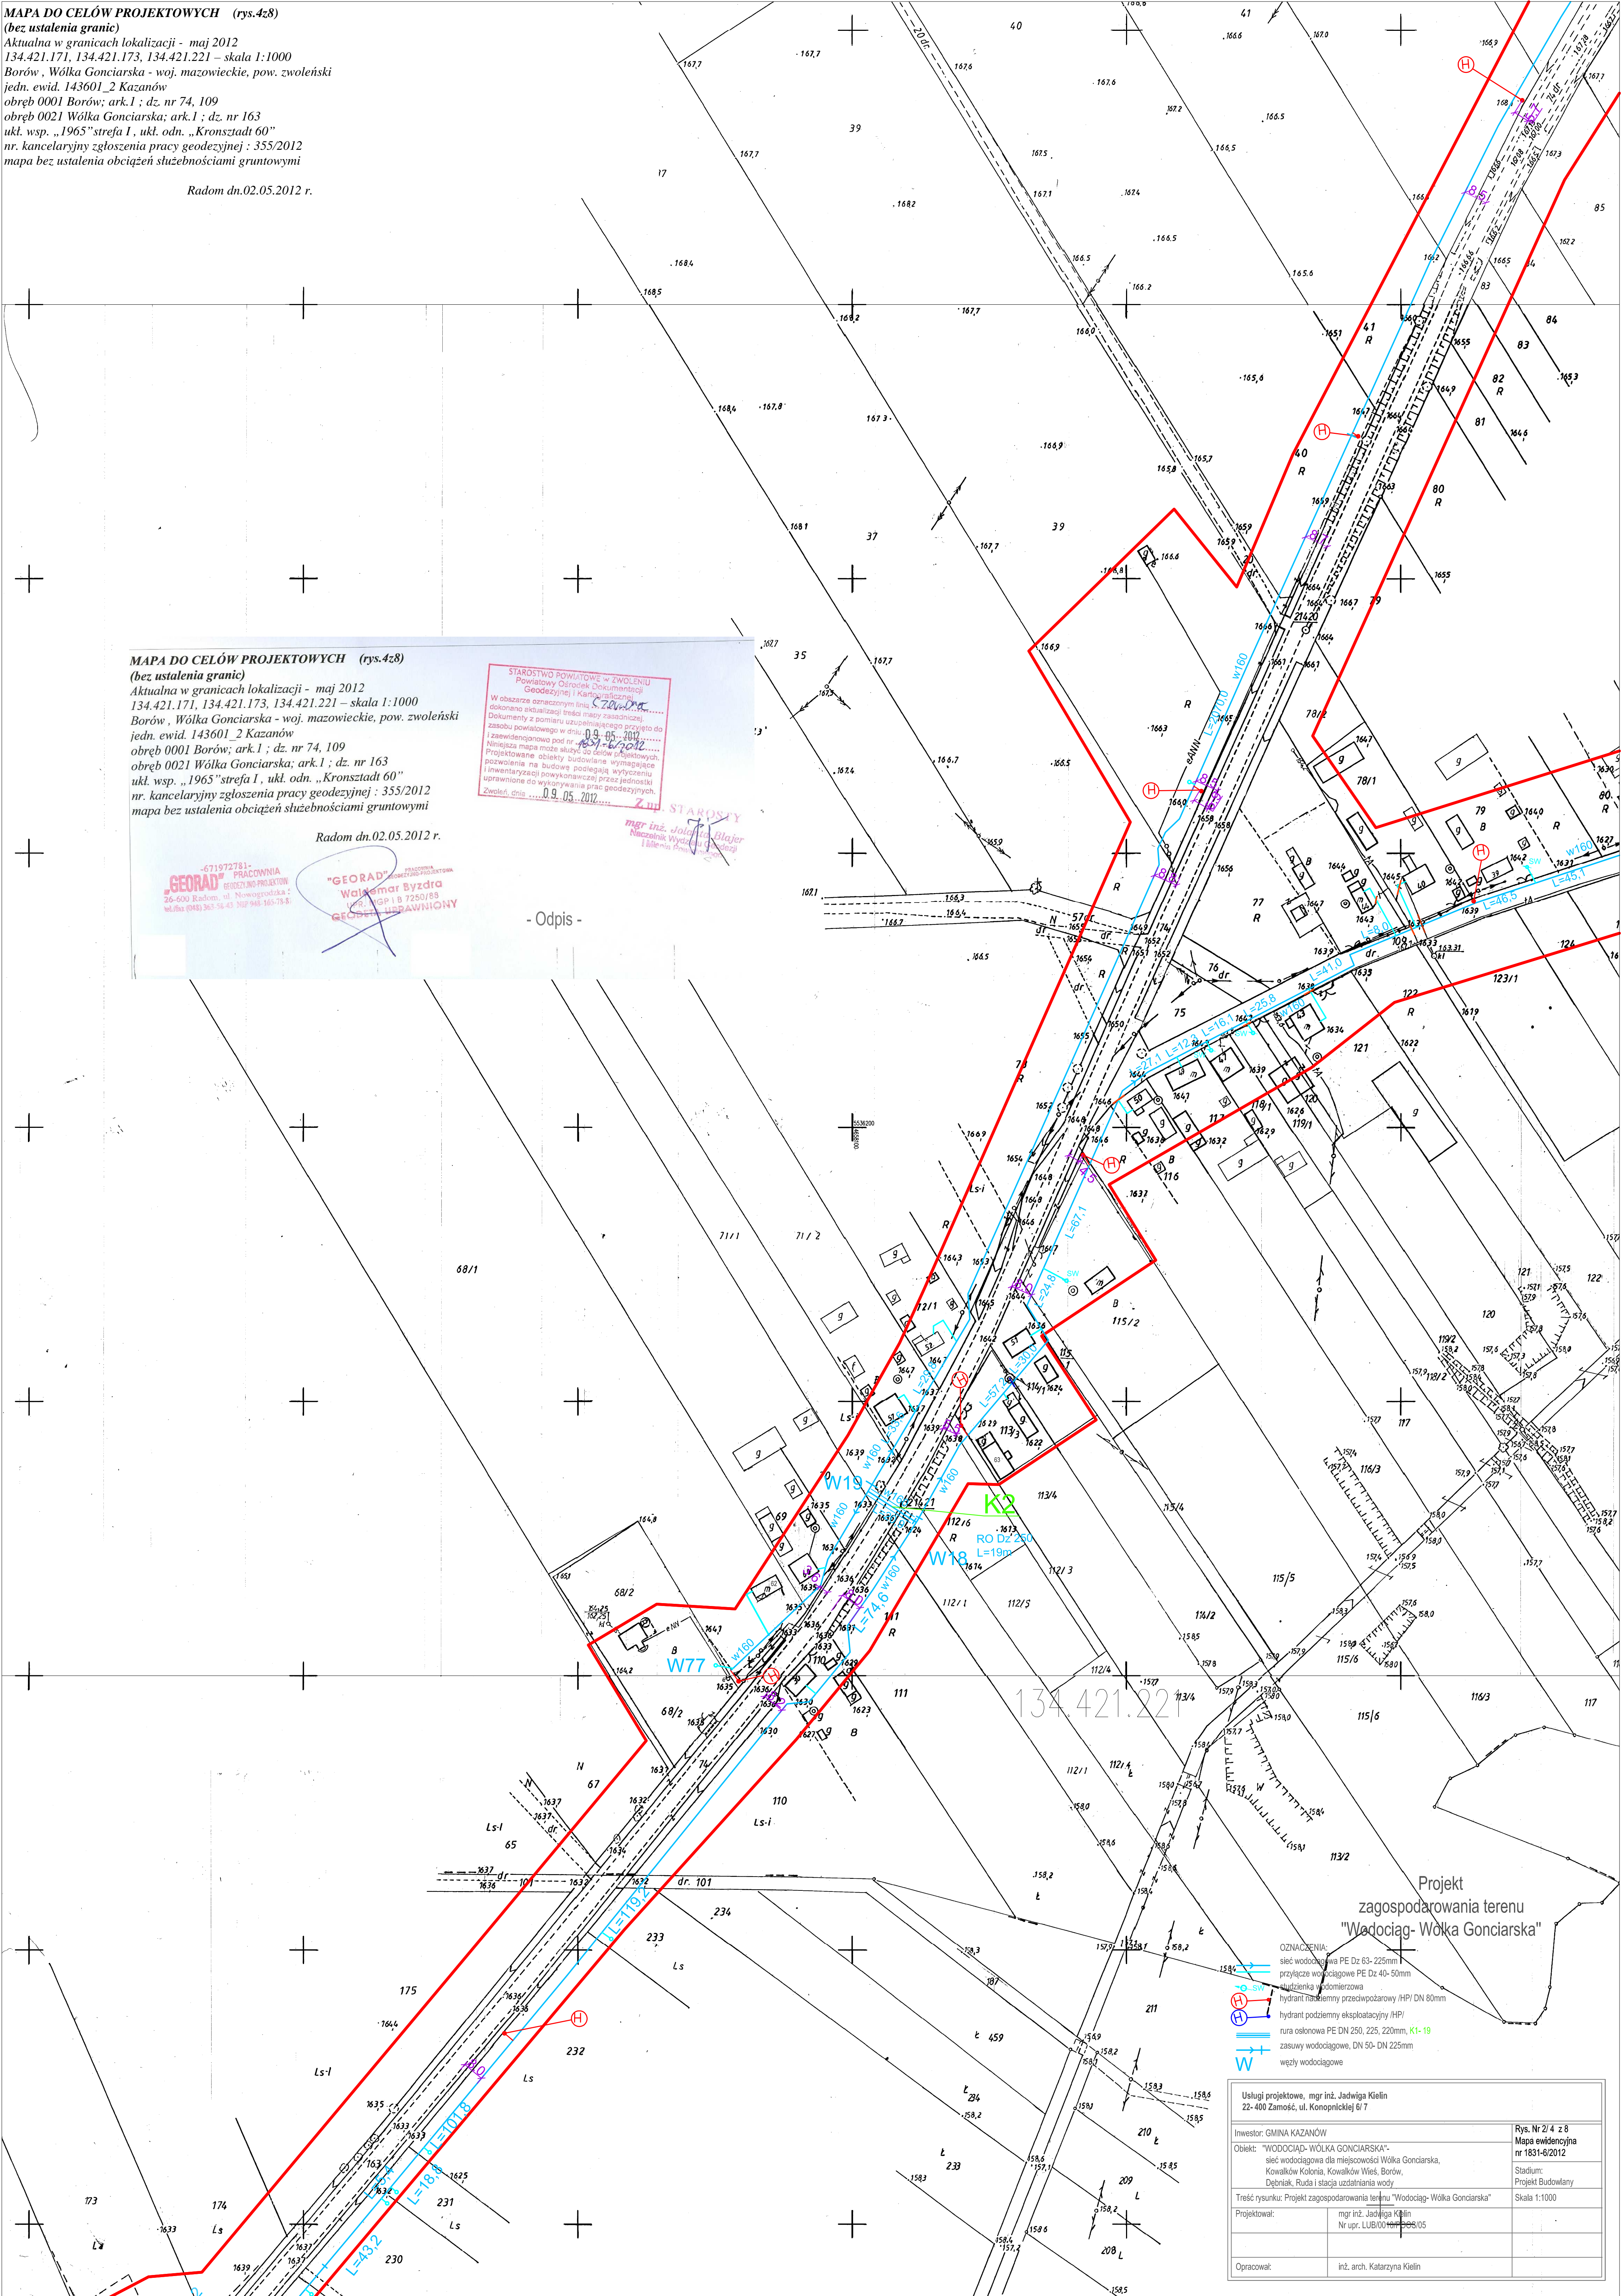

-Odpis-

134.421.221

Projekt
 zagospodarowania terenu
 "Wodociąg-Wólka Gonciarska"

- OZNACZENIA:**
- sieć wodociągowa PE D=63-225mm
 - przyłącze wodociągowe PE D=40-50mm
 - wężownica podmierzowa
 - hydrant podziemny przedsięwzięcia HPI DN 80mm
 - hydrant podziemny eksploatacyjny (HPI)
 - rura osłonowa PE DN 250, 225, 220mm, K1-19
 - zasowy wodociągowe, DN 50- DN 225mm
 - węży wodociągowe

Usługi projektowe, mgr inż. Jadwiga Kielin 22-400 Zamość, ul. Konopnickiej 6/7		Rys. Nr 2/4 z 8 Mapa ewidencyjna nr 1831-6/2012
Investor: GMINA KAZANÓW		Stadium: Projekt Budowlany
Objekt: "WODOCIĄG-WÓLKA GONCIARSKA"- sieć wodociągowa dla miejscowości Wólka Gonciarska, Kowalków Kolonia, Kowalków Wies, Borów, Debniak, Ruda i stacja uzdatniania wody		Skala 1:1000
Tytuł rysunku: Projekt zagospodarowania terenu "Wodociąg-Wólka Gonciarska"		
Projektował:	mgr inż. Jadwiga Kielin Nr upr. LUB/000000005	
Opracował:	inż. arch. Katarzyna Kielin	