


MAPA DO CEIŃY  
PROJEKTOWCZEJ


Skala 1:1000

Obiekt: 1. Etap 2. Kwartal  
Obręb: 0405 - Kopiec  
0411 - Nieruchomość Dobra Kopalnia  
Rozbudowa: 0411  
Wzrost: 0411/0411

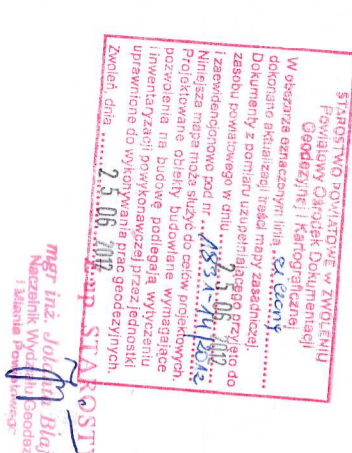

Wzrost: 0411/0411  
Miejscowość: 0411/0411  
Kod pocztowy: 0411/0411  
Adres: 0411/0411

Projektant: 0411/0411  
Data: 0411/0411  
Sprawdził: 0411/0411

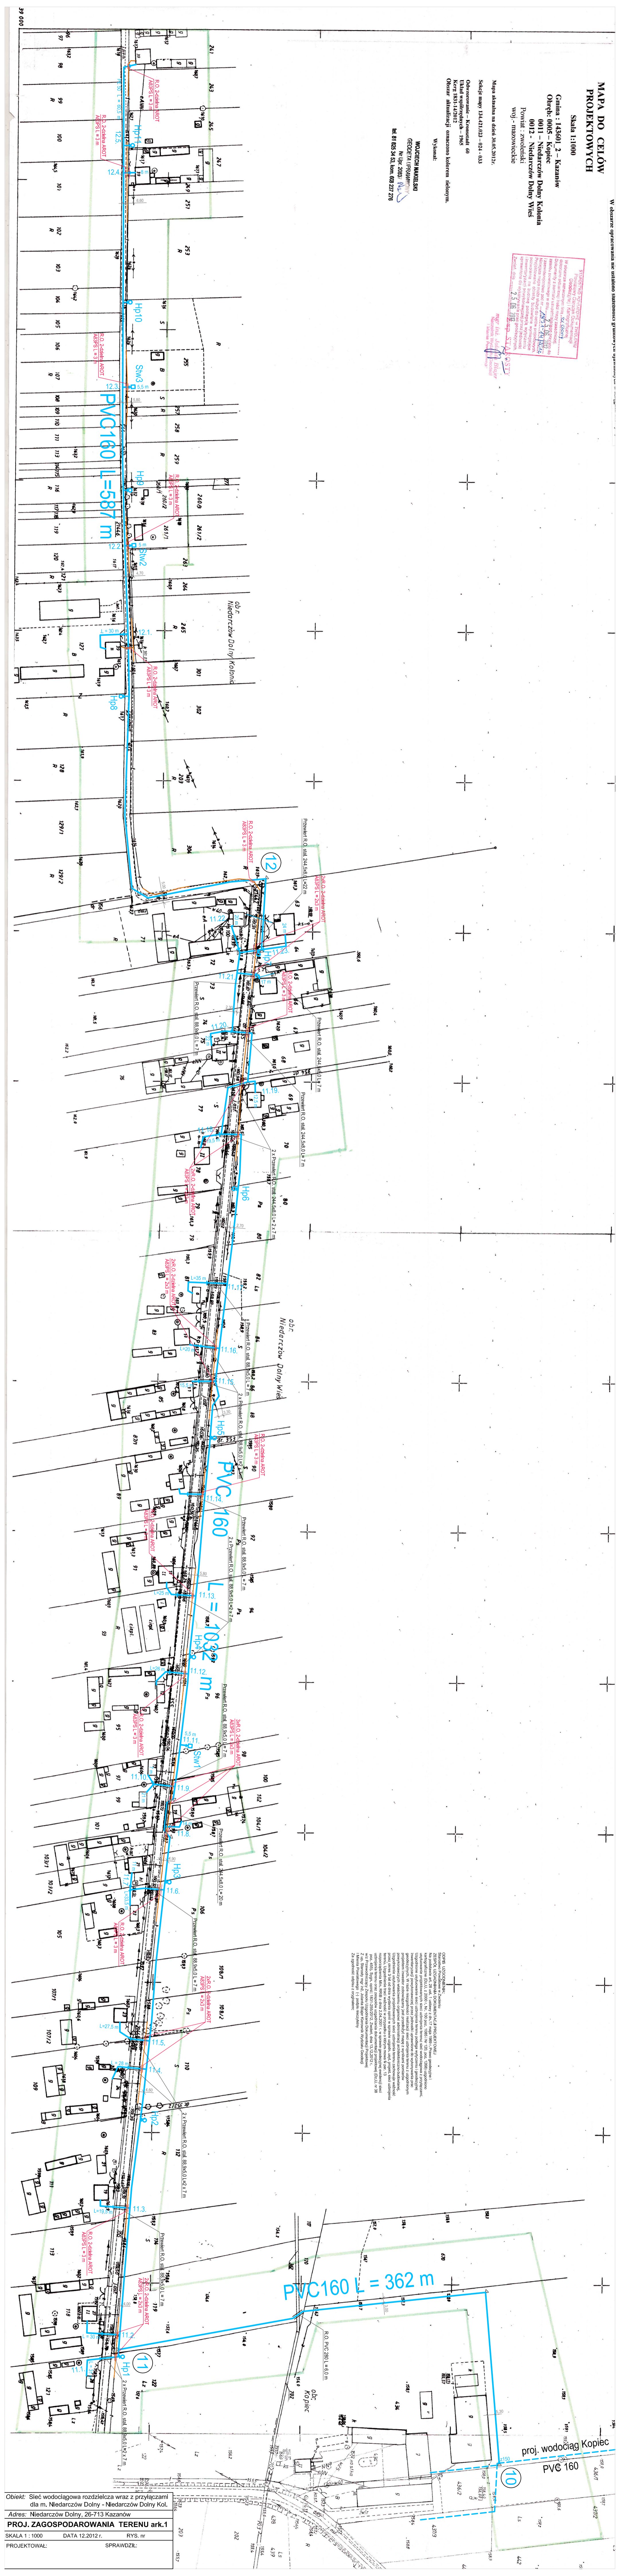

Objekt: Sieć wodociągowa rozdzielcza wraz z przyłączami  
do m. Nieruchomość Dobra - Nieruchomość Dobra Kod.  
Adres: Nieruchomość Dobra, 25-713 Kazanów  
PROJ. ZAGOSPODAROWANIA TERENU ark.1  
SKALA: 1:1000  
DATA: 12.2012  
PROJEKTOWAŁ: SPRAWDZIŁ: