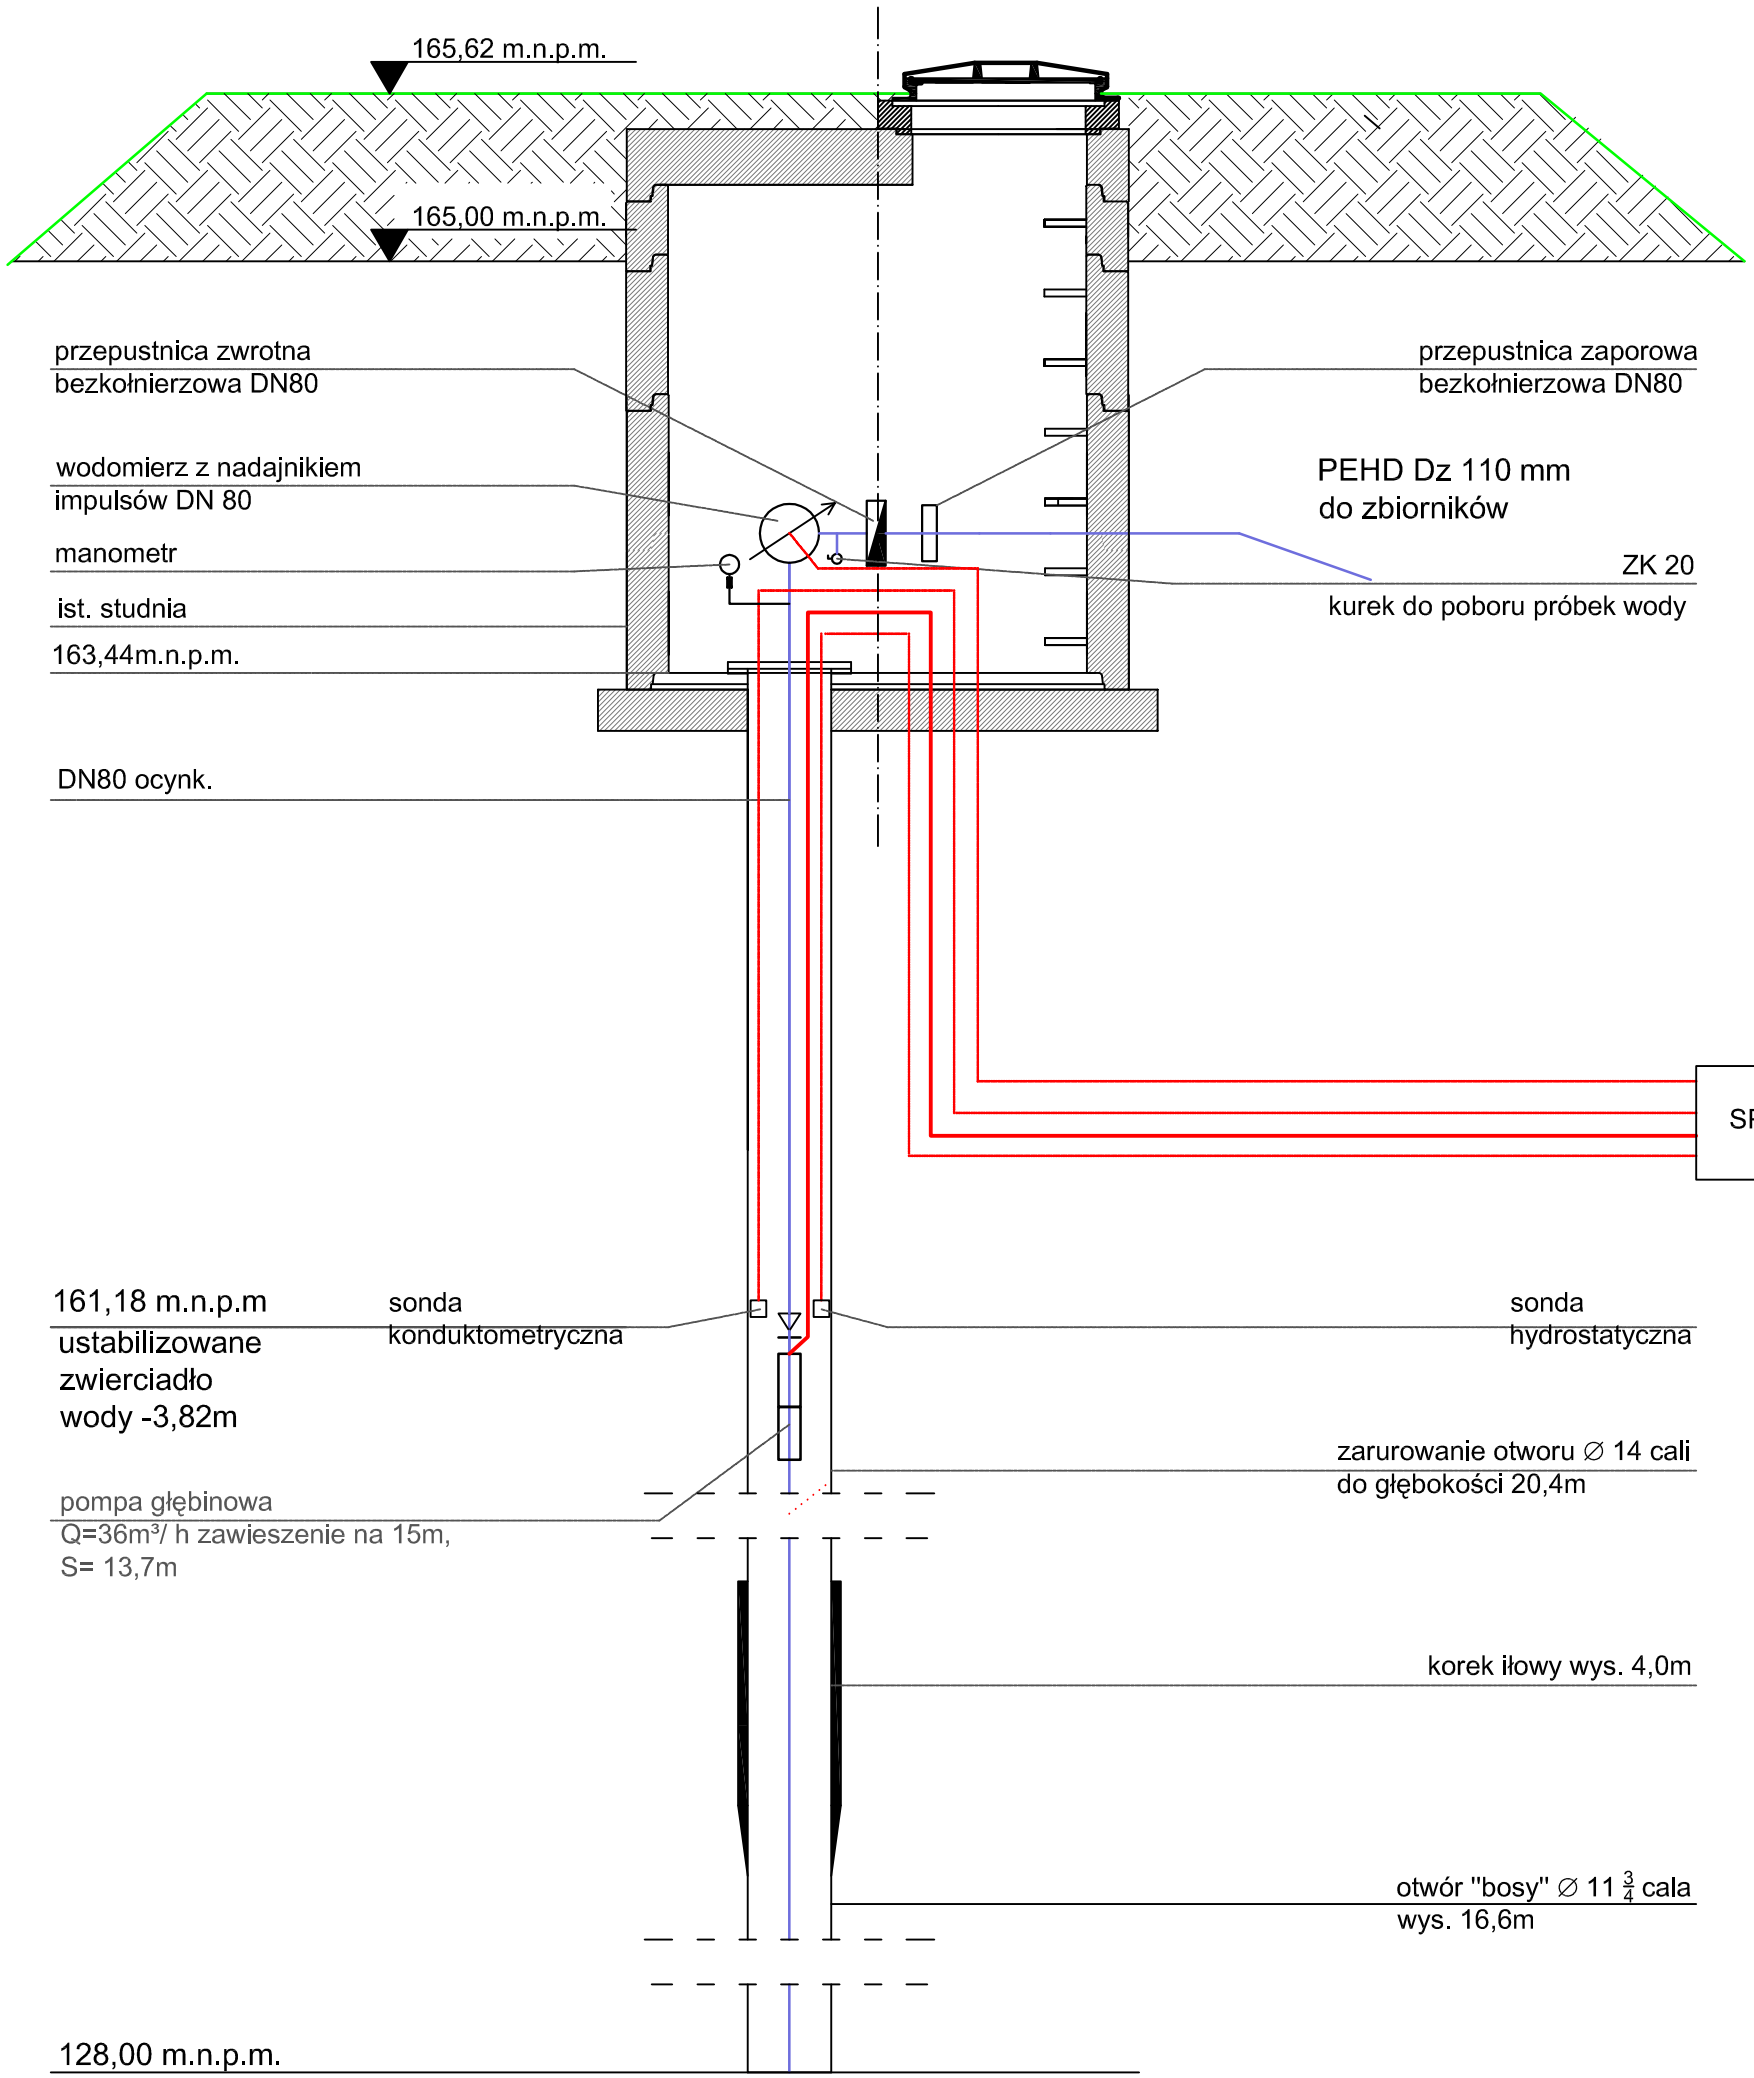

Przekrój przez istniejącą studnię- wyposażono w nowy zestaw pompowy; dz. nr 412

LEGENDA:

- Woda surowa
- Kable sterownicze i zasilające

Usługi projektowe, mgr inż. Jadwiga Kielin
22- 400 Zamość, ul. Konopnickiej 6/ 7

Inwestor: GMINA KAZANÓW		**Rys. 13**
Obiekt: "WODOCIĄD- WÓLKA GONCIARSKA"- sieć wodociągowa dla miejscowości Wólka Gonciarska, Kowalków Kolonia, Kowalków Wieś, Borów, Dębniak, Ruda i stacja uzdatniania wody		Stadium: Projekt Wykonawczy
Treść rysunku:Przekrój przez istniejącą studnię- wyposażono w nowy zestaw pompowy, dz. nr 412		
Projektował:	mgr inż. Jadwiga Kielin Nr upr. LUB/0010/POOS/05	
Sprawdził:	inż. Marianna Michałkiewicz Nr upr. UANB-II-7342/68/93	
Opracował:	inż. arch. Katarzyna Kielin	