


# BOISKO WIELOFUNKCYJNE

## Plan sytuacyjny-wysokościowy skala 1:500

OZNACZENIA

	prof. obrzeża 8x30cm
	prof. przykroczyły
	projektowane spadki podłużne/odległości
	rzędna istn. - reper roboczy, studzienka ks
	istniejący murek do likwidacji

Projektant mgr inż. Magdalena Korpal GP-III-7342/106/94		Podpis	
Rysunek Plan sytuacyjny-wysokościowy		Adres ZESPÓŁ PRACÓWEK OŚWIATOWYCH W KAZANOWIE działka nr ew.: 595, gmina Kazanów,	
Objekt Boisko sportowe, wielofunkcyjne		Data 09.2016r.	
26-600 Radom; ul. Perzanowskiej 59k		BUP	
Nr rys. D_1		Skala 1:500	

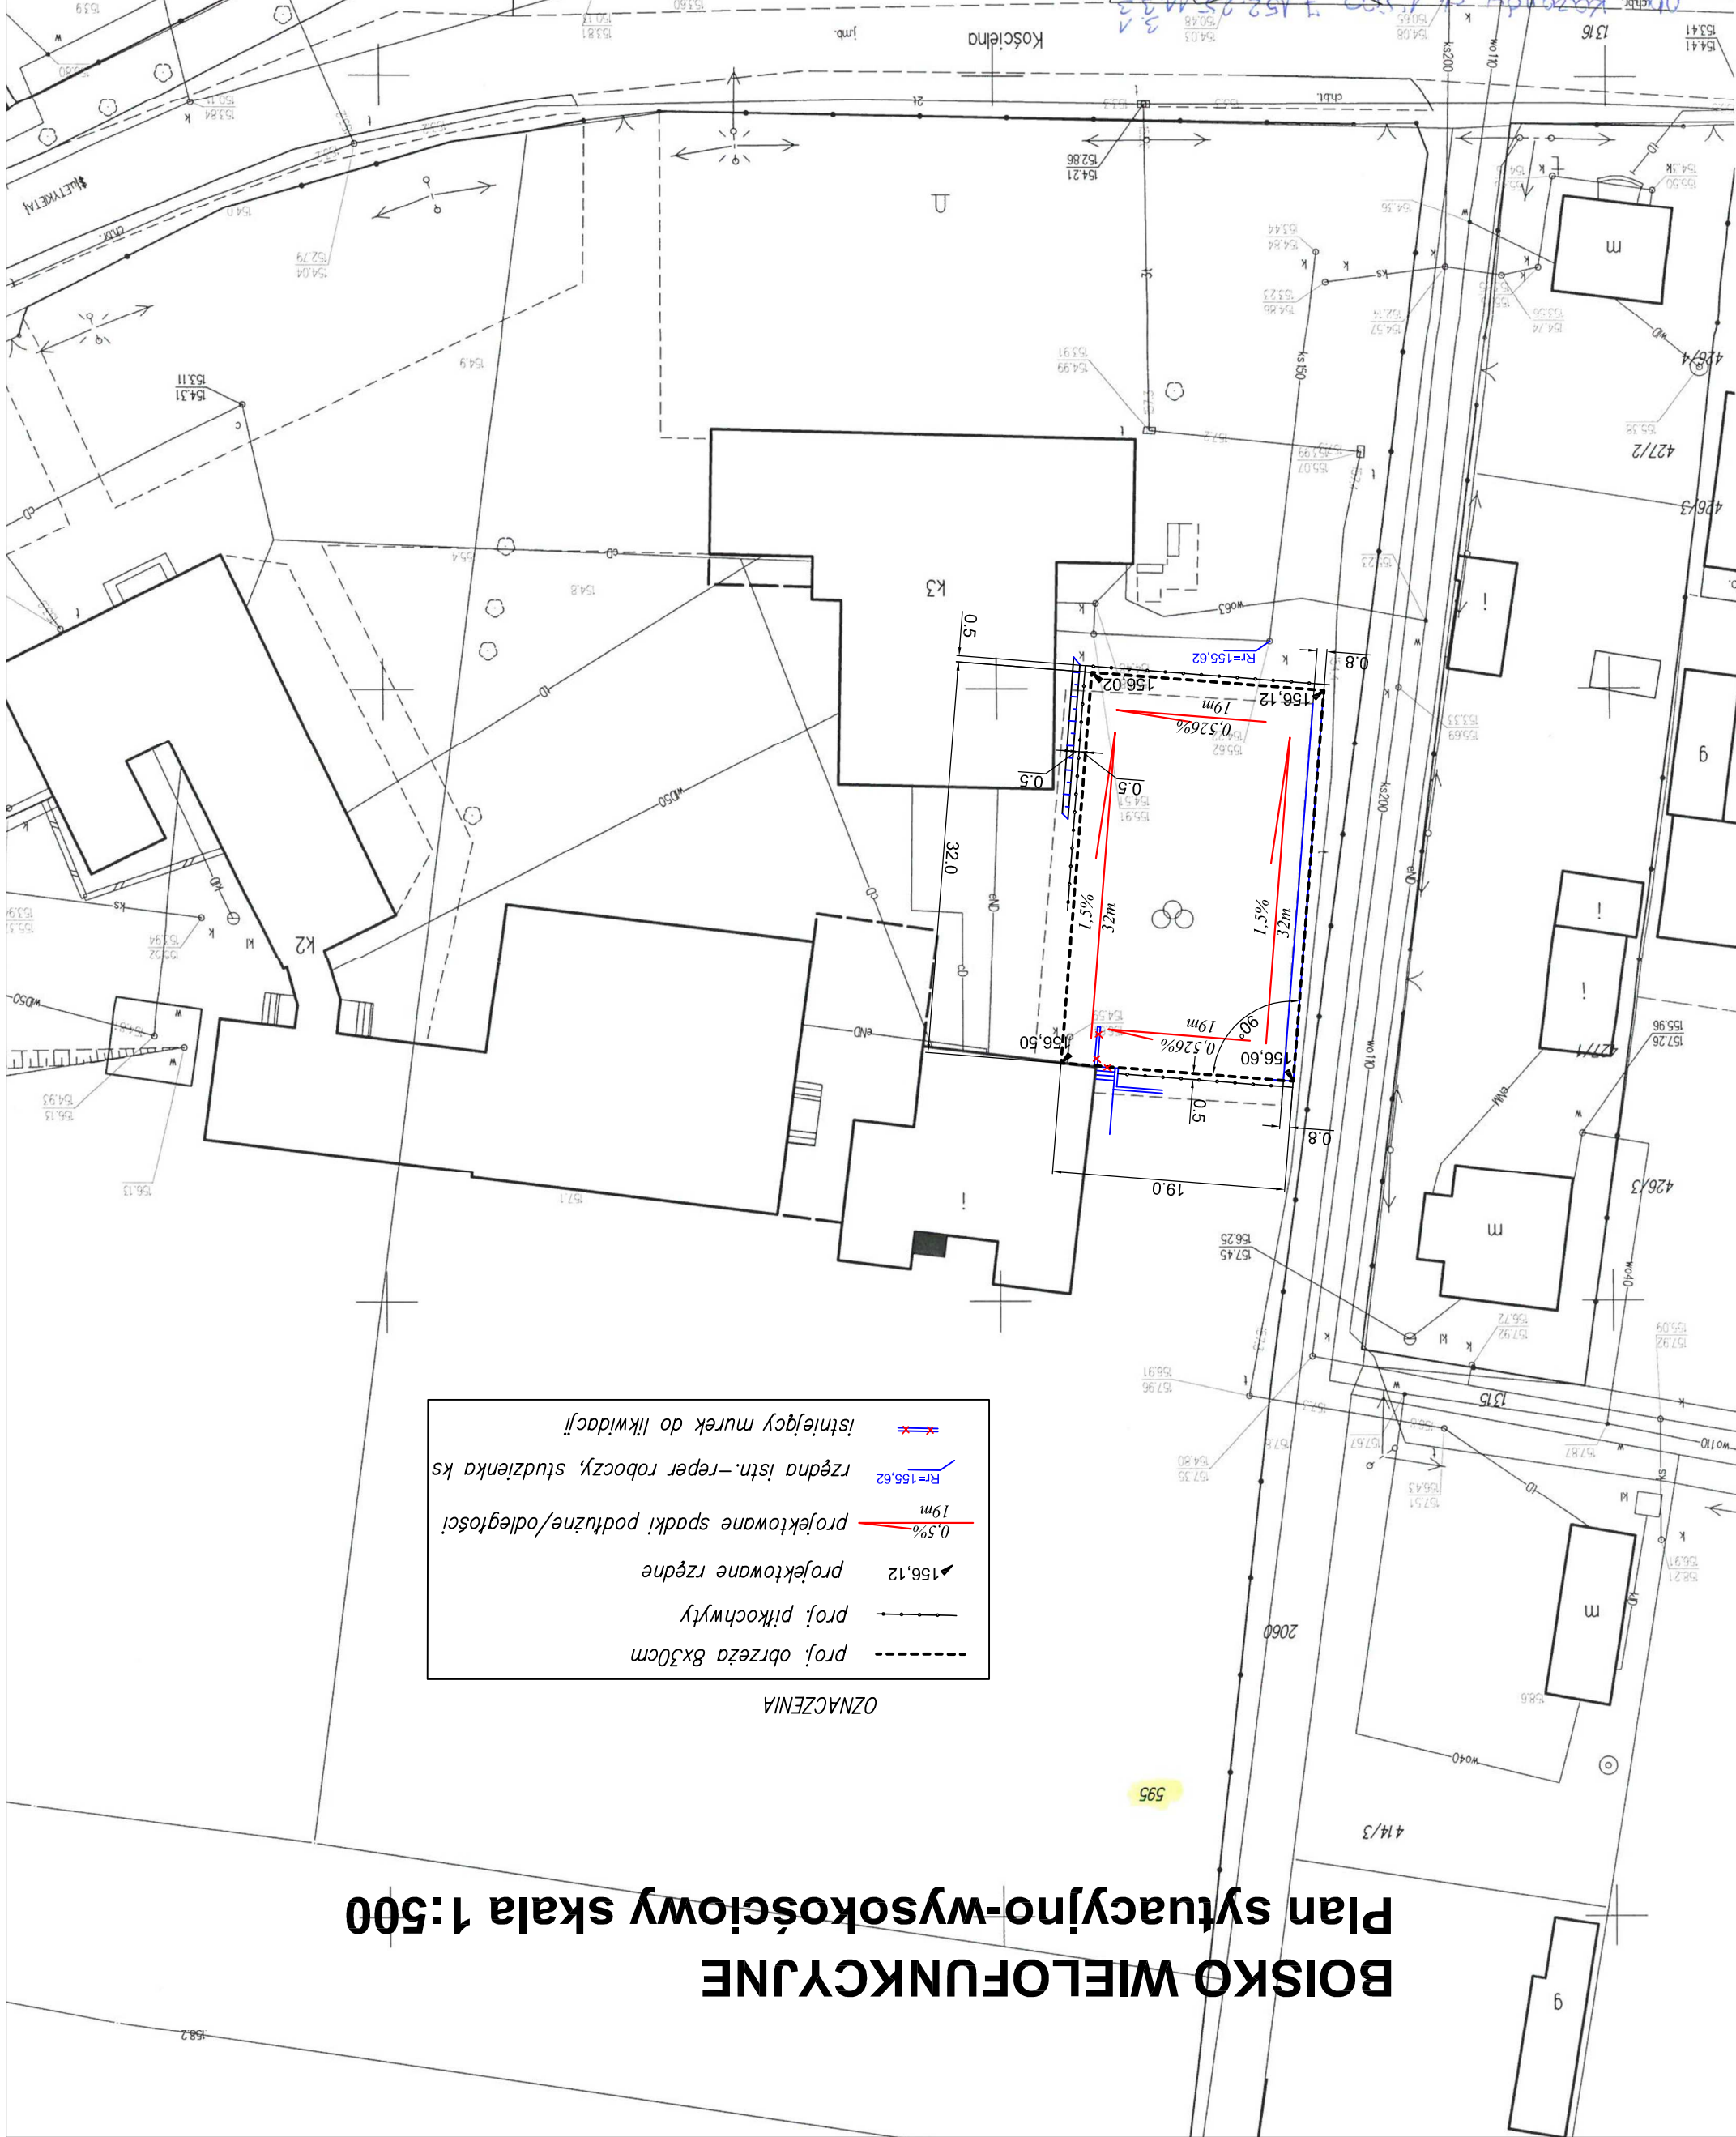

Starosta  
Zamojski  
Kazanów 152 25 14 3 1  
08.08.2016  
P.1436.8015.456  
mapa 20.50.01.00  
Identyfikator ewidencyjny  
materiał zasobu  
Data wykonania kopii  
nazwiska i podpis  
osoby reprezentującej organ  
Miejski Powiatowy  
Inżynier Geodeta w Wydziale Geodezji