


# Przekrój konstrukcyjny skala 1:20

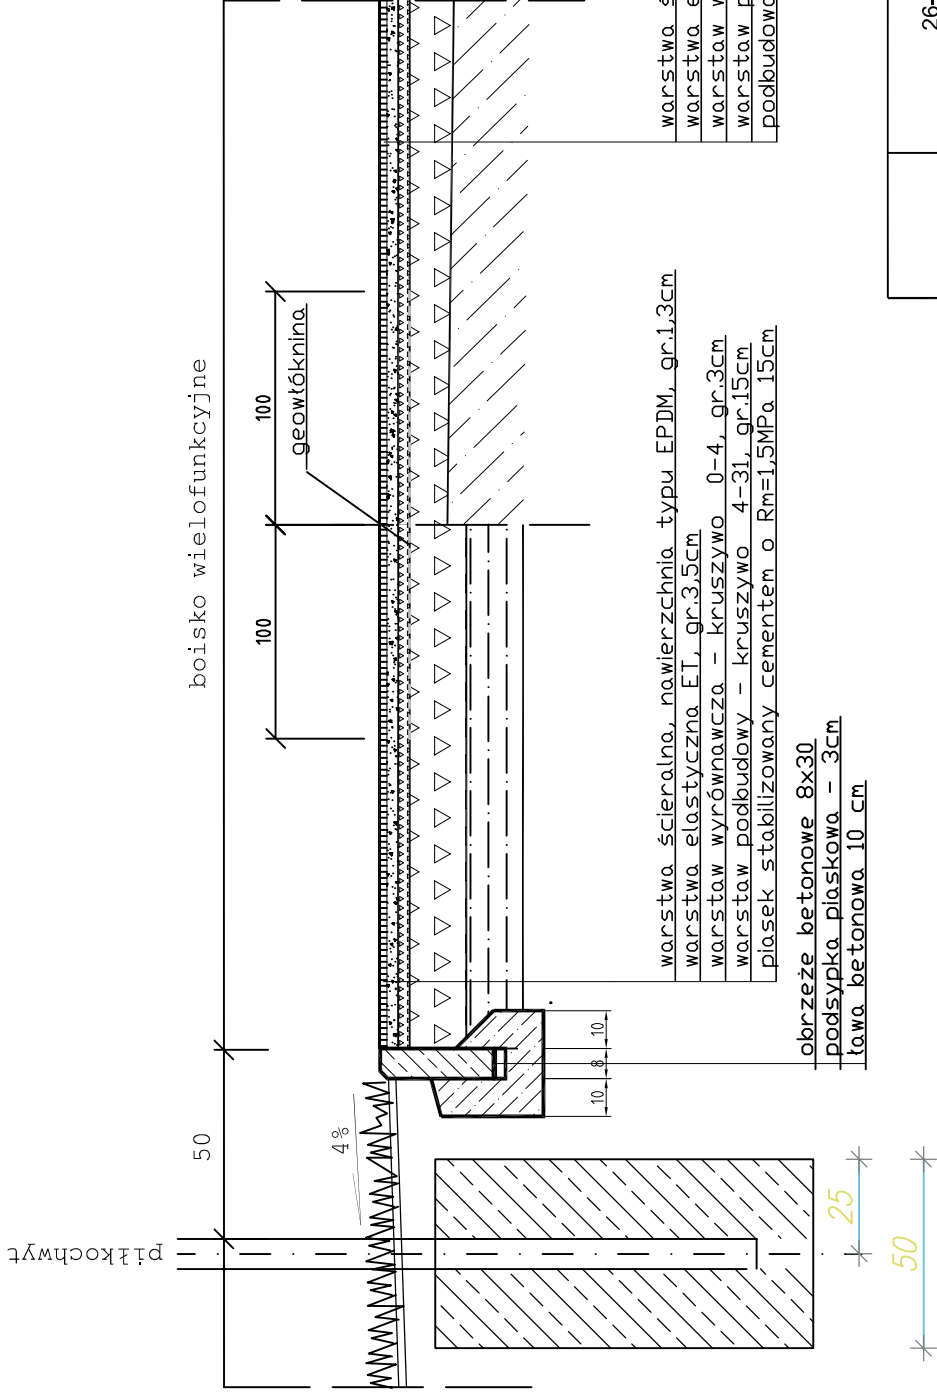

	<b>Korma</b> BUP 26-600 Radom; ul.Perzanowskiej 59k	
Obiekt	<b>Boisko sportowe, wielofunkcyjne</b>	Data <b>09. 2016r.</b>
Adres	<b>ZESPÓŁ PLACÓWEK OŚWIATOWYCH W KAZANOWIE</b> działka nr ew.: 595, gmina Kazanów,	Skala <b>1:20</b>
Rysunek	<b>Przekroje konstrukcyjne</b>	Nr rys. <b>D_2</b>
Projektował	<b>mgr inż. Magdalena Korpala</b> GP-III-7342/106/94	Podpis