


BOISKO DO KOSZYKÓWKI

SKALA 1:200

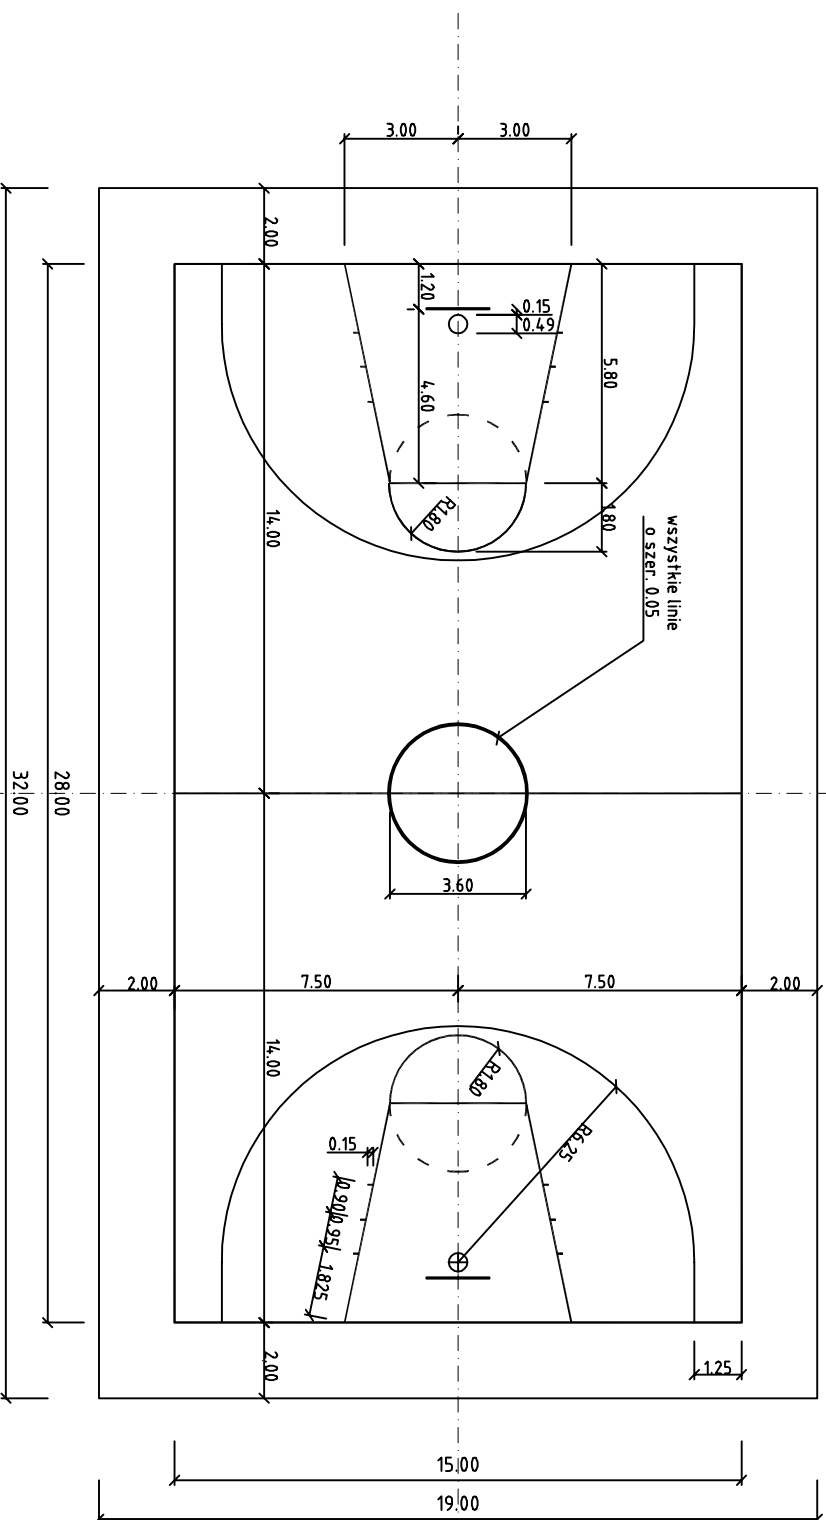

OŚ POPRZECZNA BOISKA WIELOFUNKCYJNEGO

26-600 Radom; ul. Perzanowskiej 59k Korona BUP		
Obiekt	Boisko sportowe, wielofunkcyjne	Data
Adres	ZESPÓŁ PLACÓWEK OŚWIATOWYCH W KAZANOWIE działka nr ew.: 595, gmina Kazanów,	09. 2016r.
Rysunek	Boisko do koszykówki	Skala
Projektował	mgr Inż. Magdalena Korpal GP-III.7342/106/94	Nr rys. D_3a