


# BOISKO DO SIATKÓWKI

SKALA 1:100

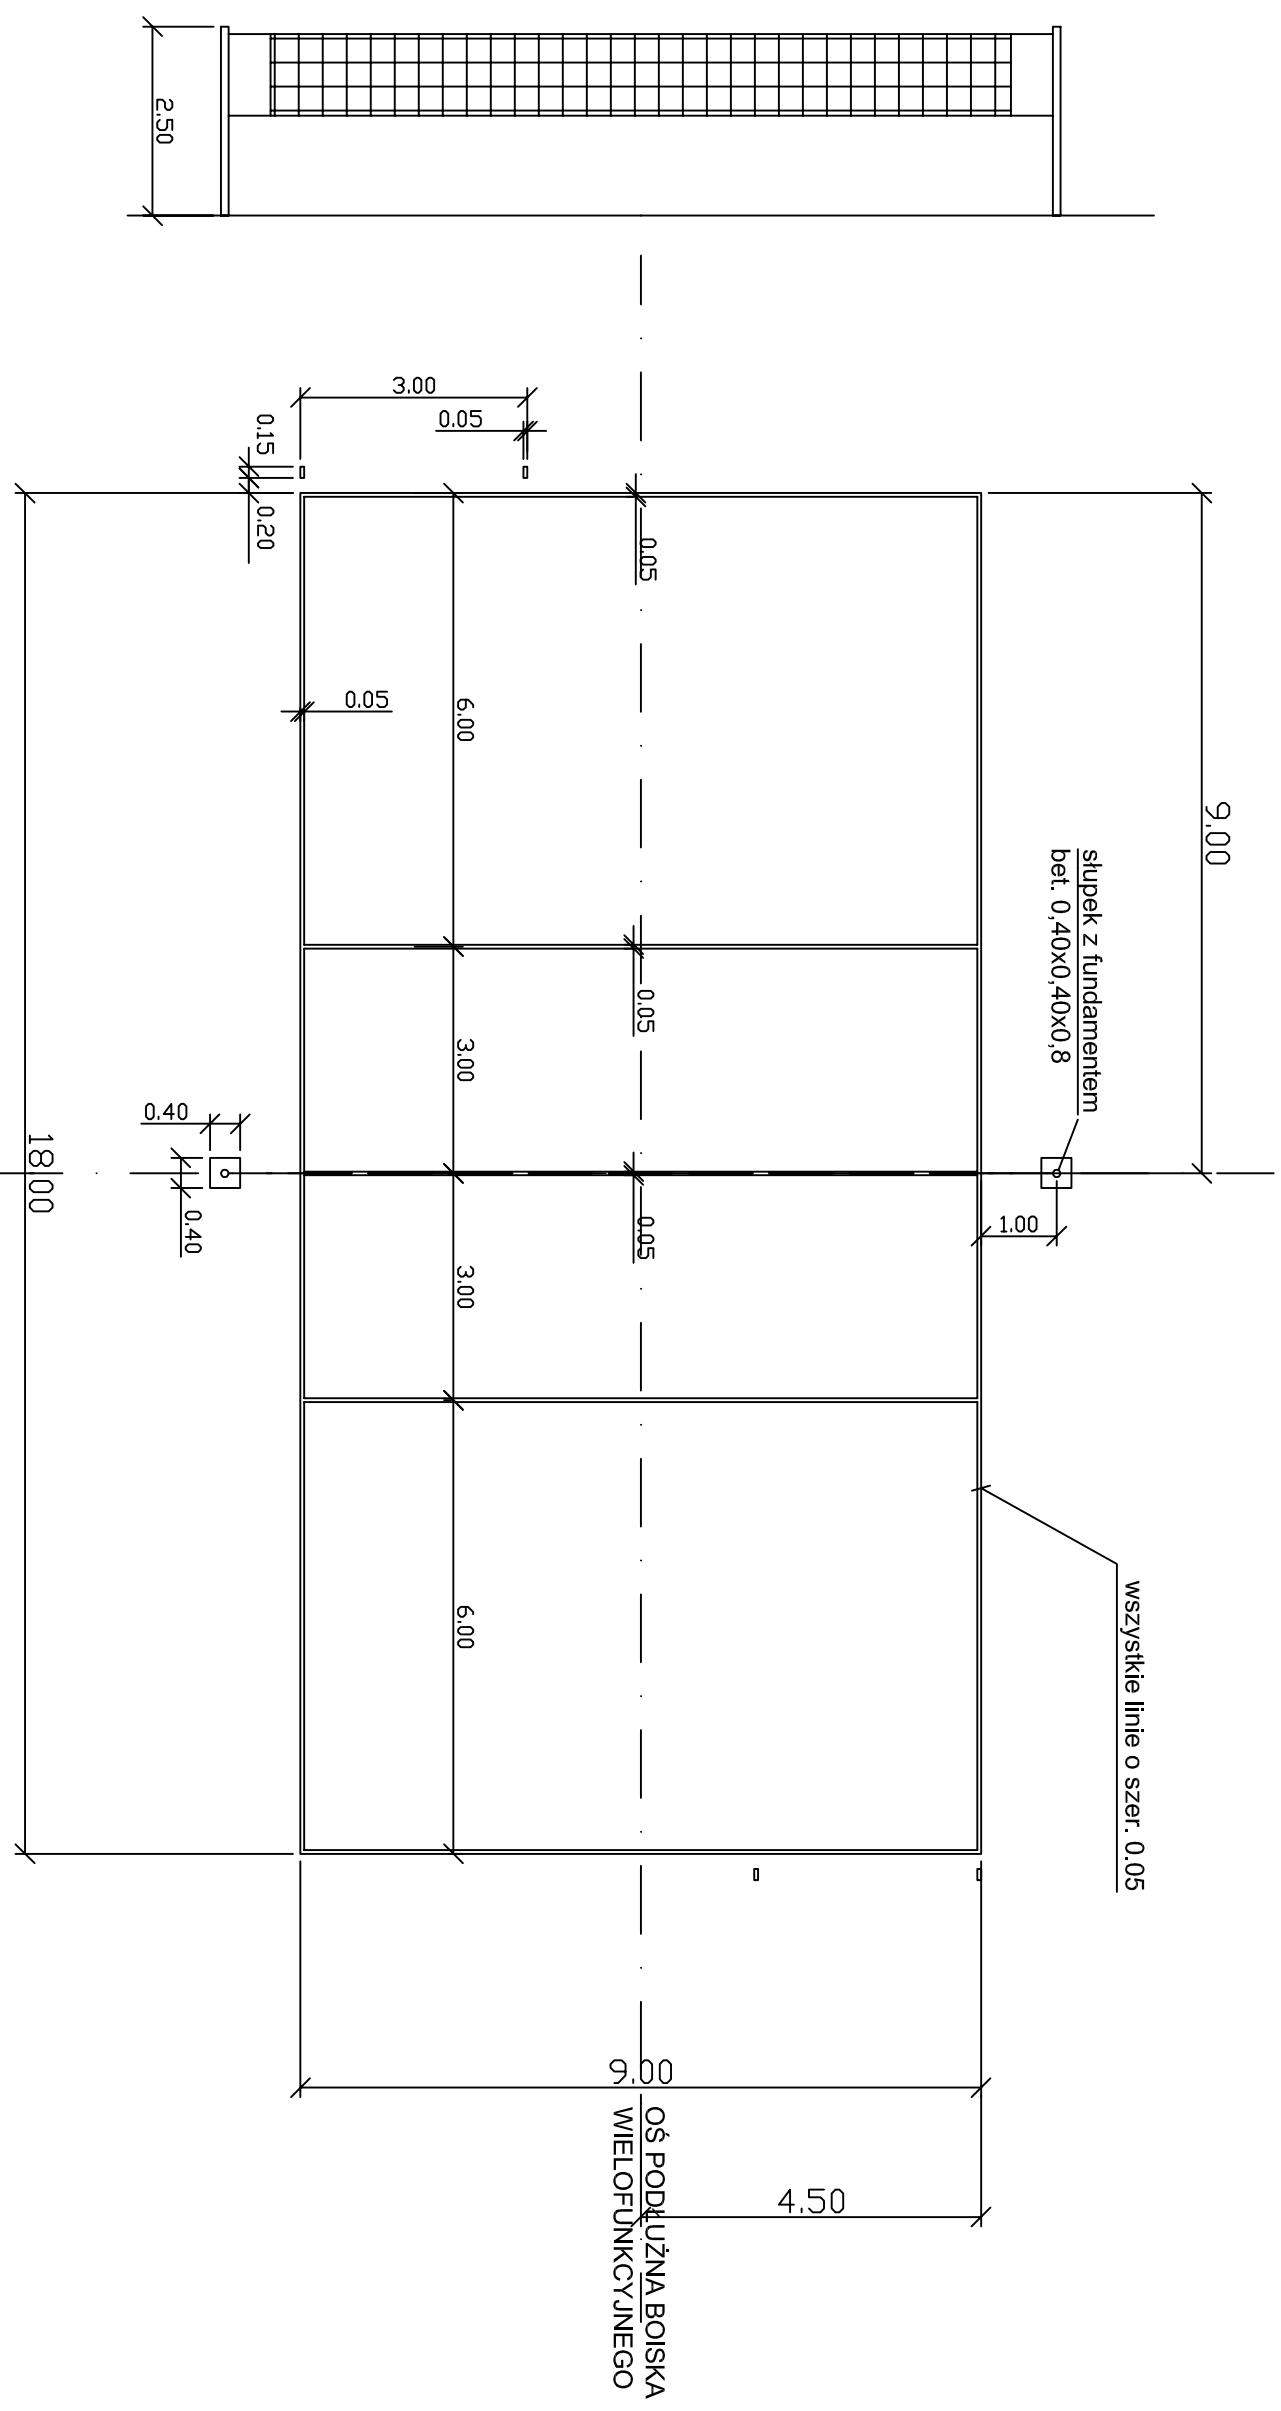

OŚ POPRZECZNA BOISKA  
WIELOFUNKCYJNEGO

Projektował	mgr inż. Magdalena Korpal GP-III-7342/106/94	Podpis	
Rysunek	<b>Boisko do siatkówki</b>	Nr rys.	<b>D_3b</b>
Adres	ZESPÓŁ PLACÓWEK OŚWIATOWYCH W KAZANOWIE działka nr ew.: 595, gmina Kazanów,	Data	09. 2016r.
Obiekt	<b>Boisko sportowe, wielofunkcyjne</b>	Skala	1:100
	26-600 Radom: ul. Perzanowskiej 59k <b>Korona BUP</b>		