


# BOISKO DO BADMINTONA SKALA 1:100

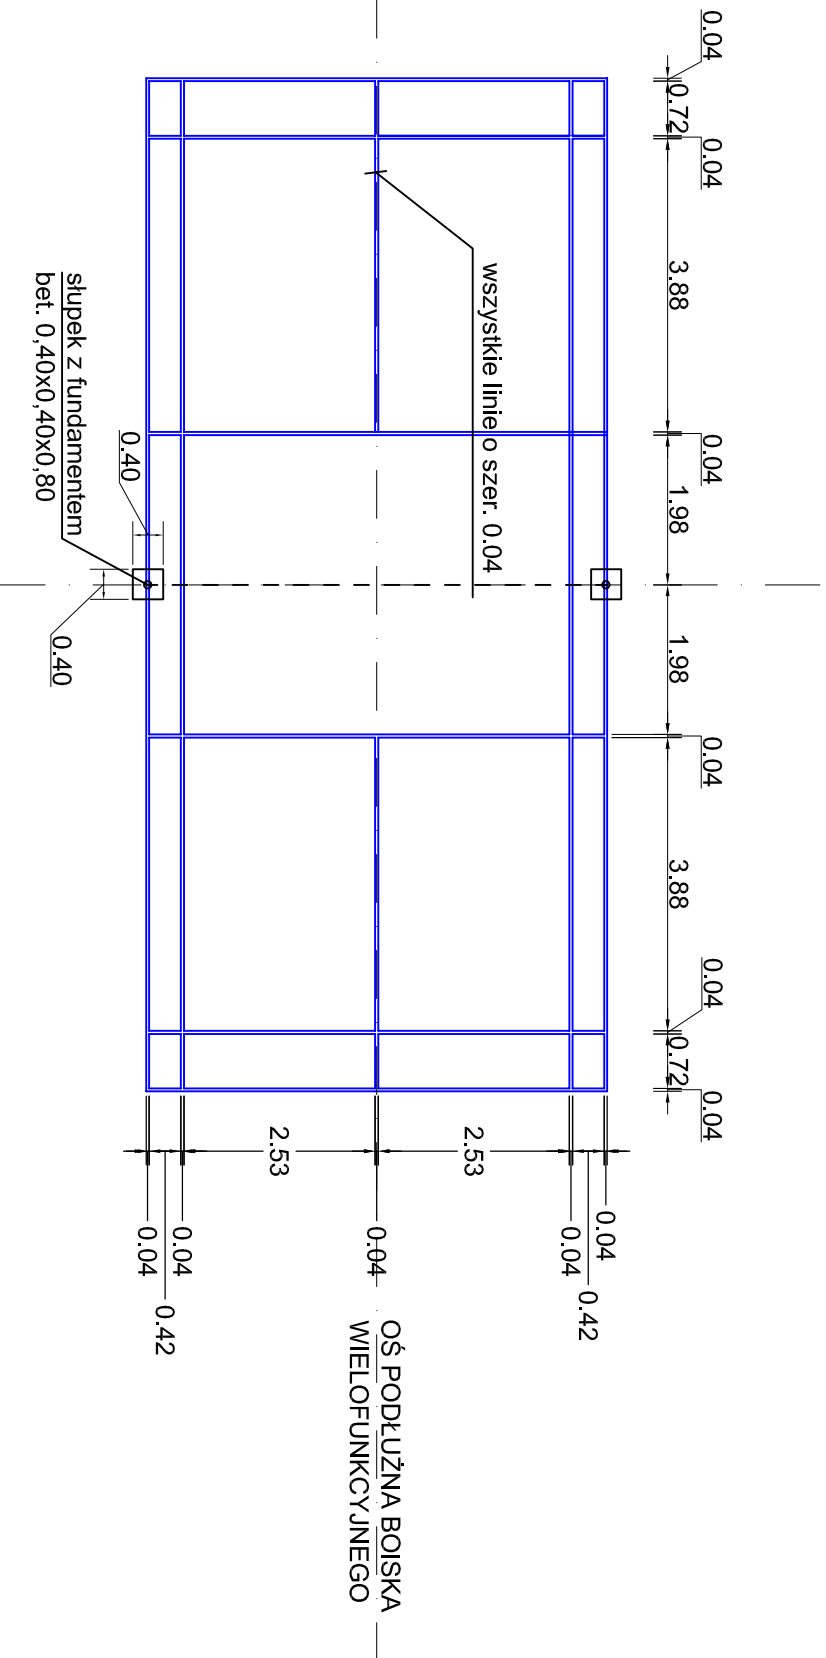

OŚ POPRZECZNA BOISKA WIELOFUNKCYJNEGO

	<b>Korona</b> BUP 26-600 Radom; ul. Perzanowskiej 59k	
Obiekt	<b>Boisko sportowe, wielofunkcyjne</b>	Data <b>09. 2016r.</b>
Adres	ZESPÓŁ PLACÓWEK OŚWIATOWYCH W KAZANOWIE działka nr ew.: 595, gmina Kazanów,	Skala <b>1:100</b>
Rysunek	<b>Boisko do badmintonu</b>	Nr rys. <b>D_3c</b>
Projektował	mgr inż. Magdalena Korpal GP-III-7342/106/94	Podpis