


Projektant mgr inż. Magdalena Korpai GP-III.7342/106/94		Podpis	
Rysunek Plan sytuacyjny-rozміieszczanie boisk		Skala 1:200	
Adres ZESPÓŁ PLACÓWEK OŚWIATOWYCH W KAZANOWIE działka nr ew.: 595, gmina Kazanów,		Data 09.2016r.	
Objekt Boisko sportowe, wielofunkcyjne		Nr rys. D_4	
26-600 Radom; ul. Perzanowskiej 59k Kornia BUP			

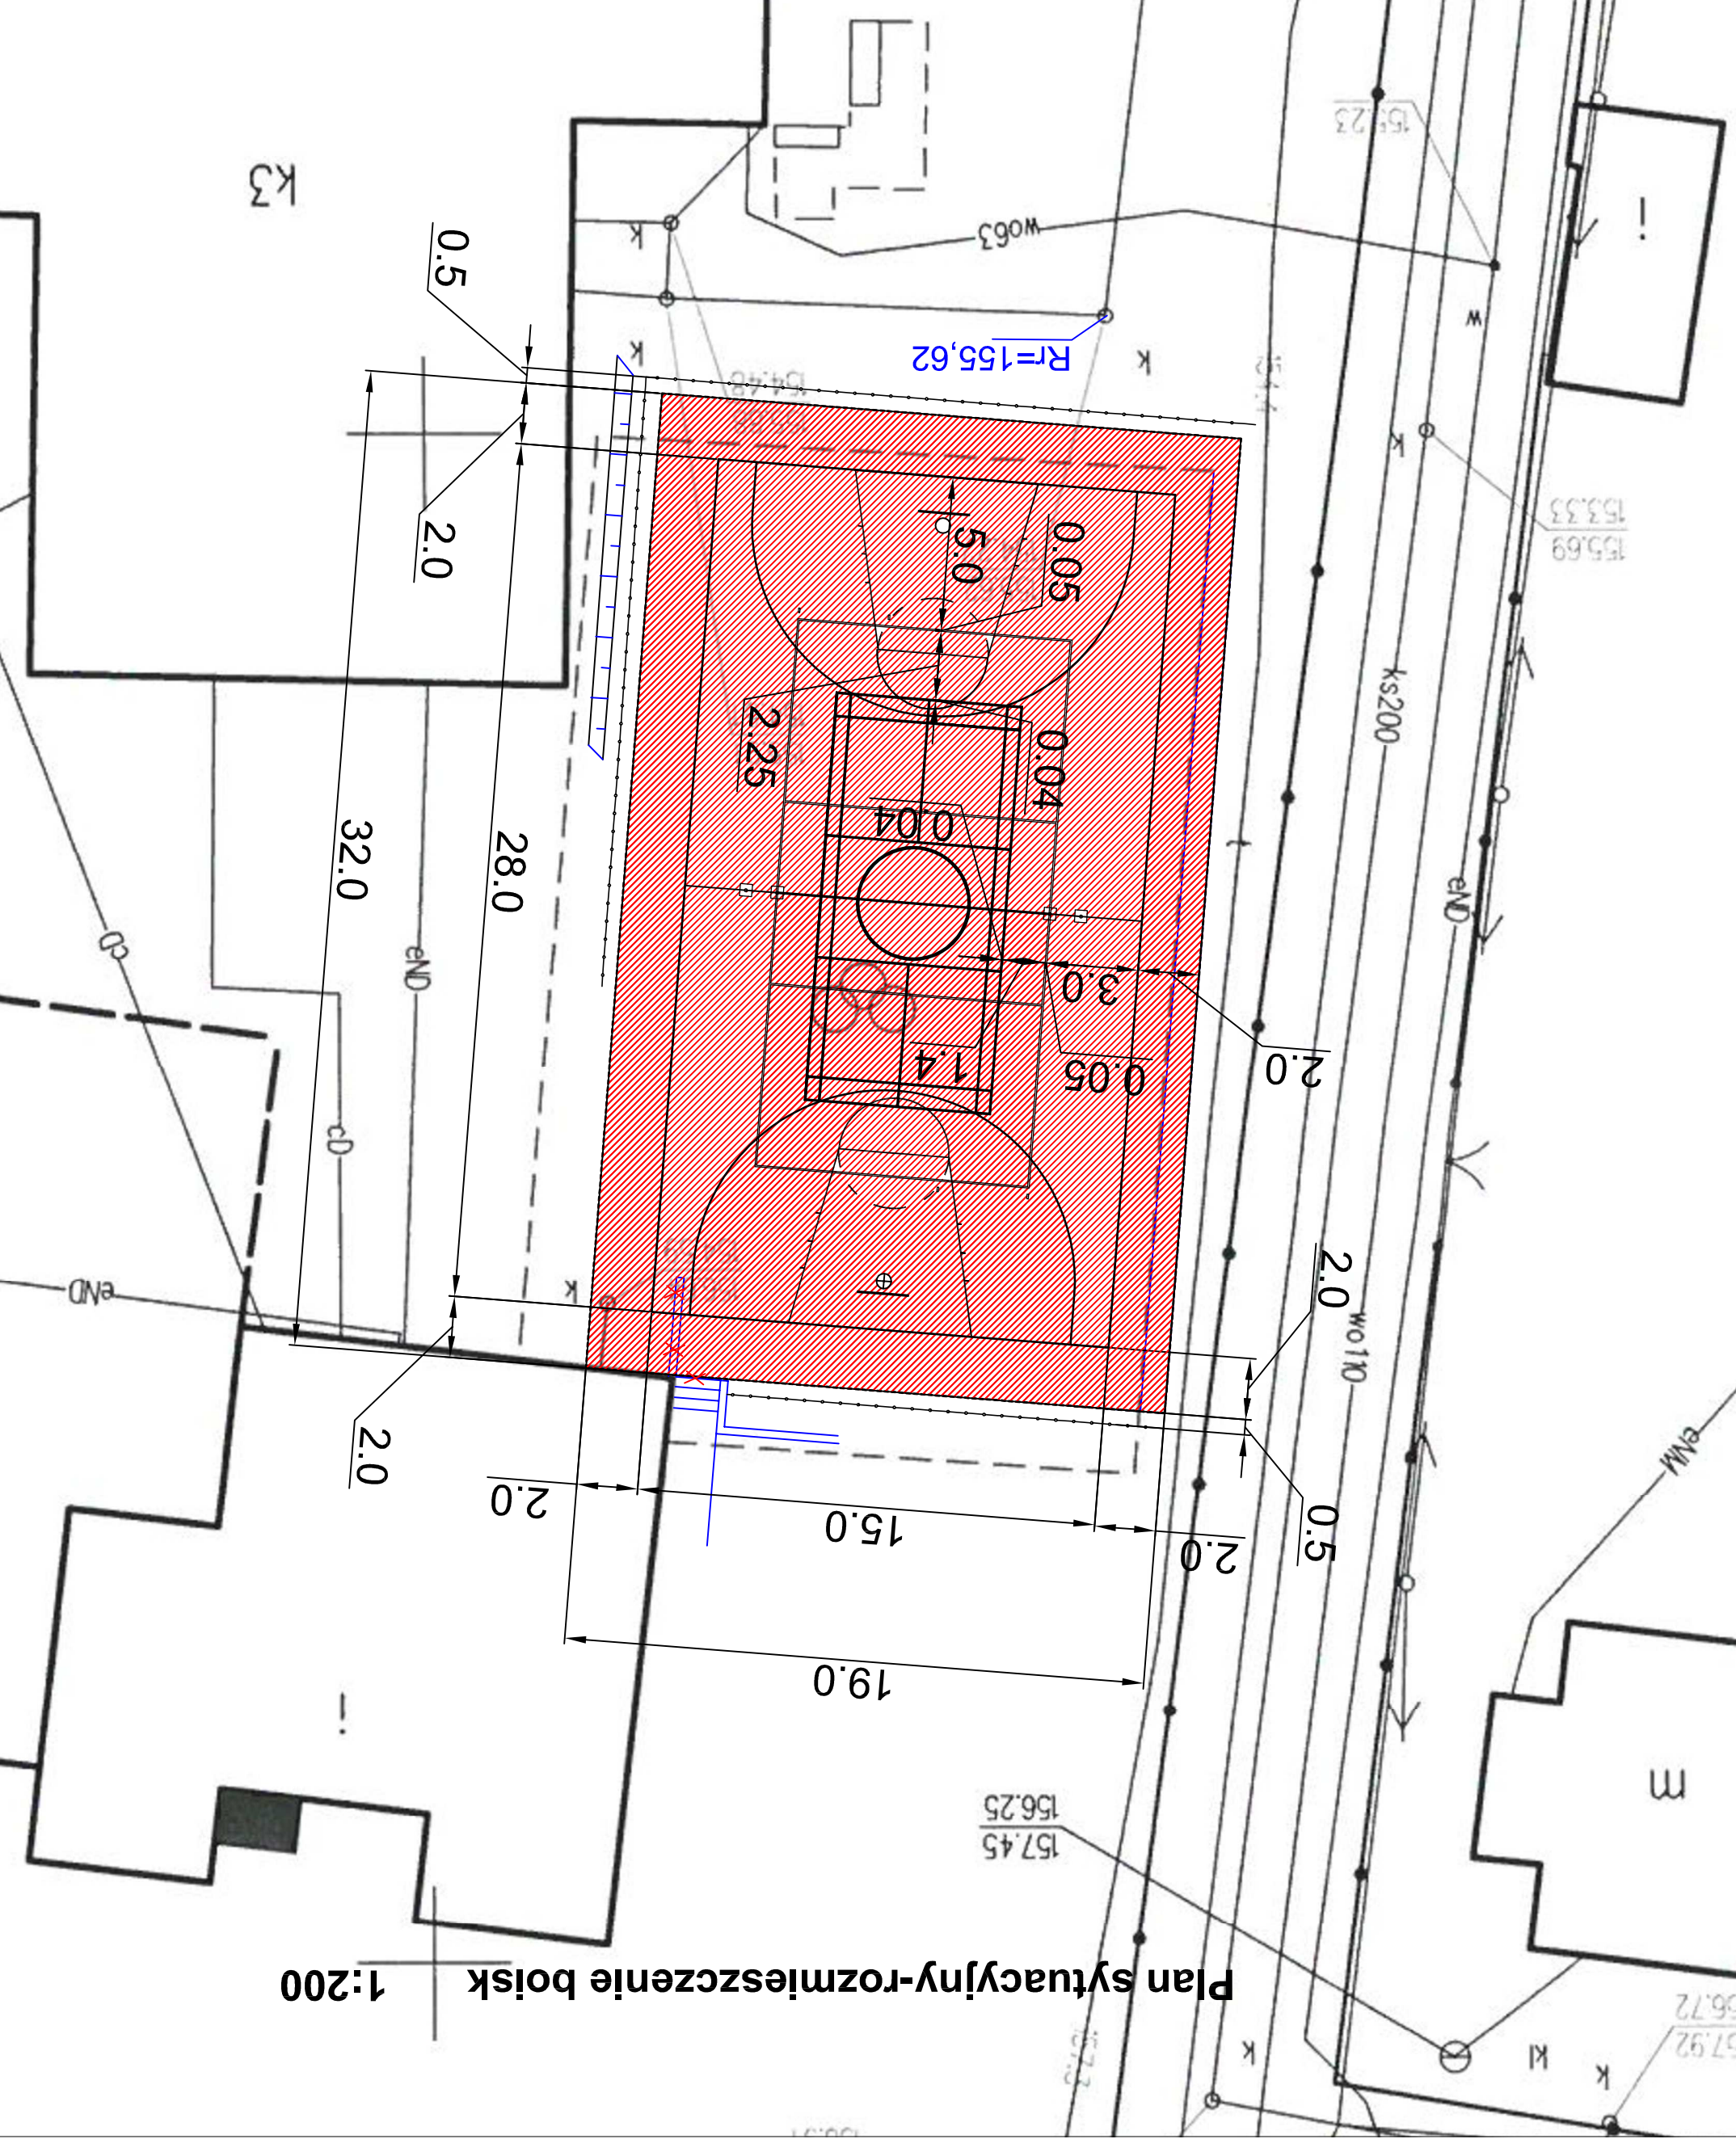

Plan sytuacyjny-rozміieszczanie boisk 1:200