


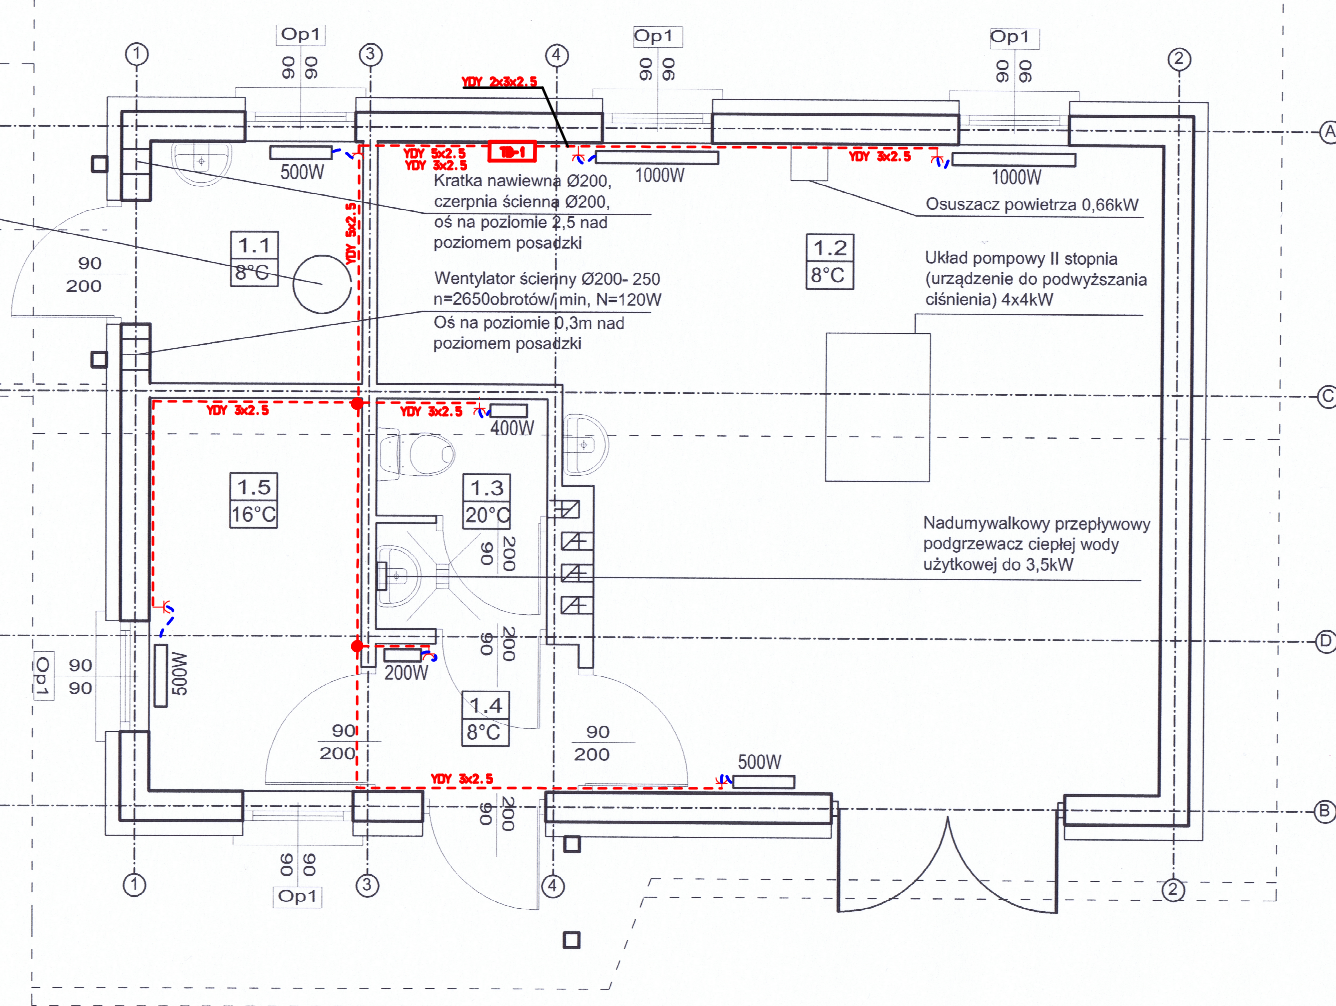

Instalacja grzewcza Skala: 1:50

LEGENDA

- Tablica bezpiecznikowa
- Grzałka wtykowe
- Przewody YDY 3x2.5
- Puszka rozgałęźna

ZESTAWIENIE POWIERZCHNI

nr	nazwa pomieszczenia	powierzch. m2	rodzaj posadzki
1,1	chlorownia	3,42	terakota
1,2	pom. technologiczne	28,25	terakota
1,3	toaleta	2,59	terakota
1,4	włotolap	1,99	terakota
1,5	pomieszczenie techniczne	5,53	terakota
pow. użytkowa parteru - 41,78m2			

Usługi projektowe, mgr inż. Jadwiga Kielin
22- 400 Zamość, ul. Konopnickiej 6/ 7

Inwestor: GMINA KAZANÓW

Rys. **3**

Obiekt: "WODOCIĄD- WÓŁKA GONCIARSKA"-
sieć wodociągowa dla miejscowości Wólka Gonciarska,
Kowalków Kolonia, Kowalków Wieś, Borów,
Dębniak, Ruda i stacja uzdatniania wody

Stadium:
Projekt Budowlany

Treść rysunku: Instalacja grzewcza

Skala 1:50

Projektował:
mgr inż. Jadwiga Kielin
Nr upr. LUB/0010/POOS/05

Projektował:
Inst. elektryczną
Inż. Janusz Łuczka
Nr. Upr. GP.11.7342/94/94

Opracował:
inż. arch. Katarzyna Kielin