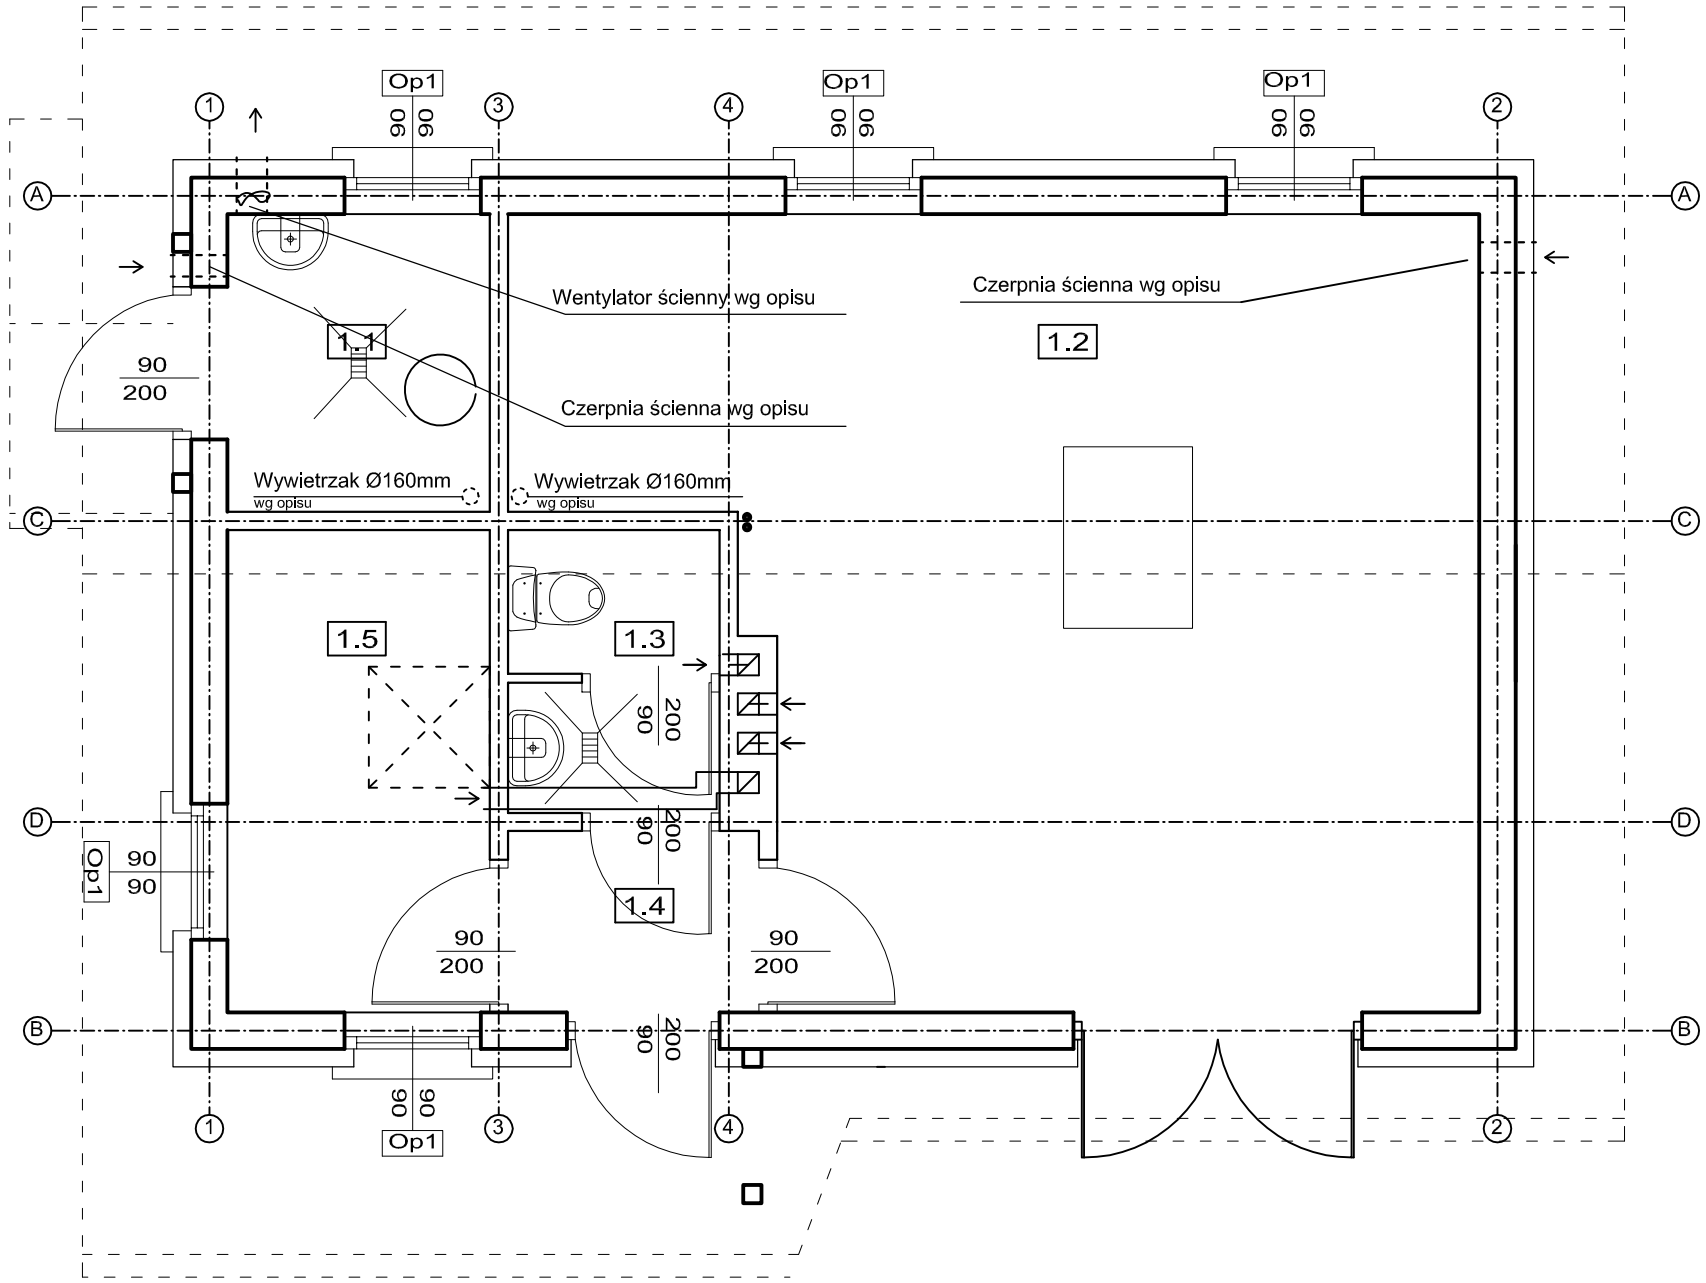

Instalacja wentylacji
Skala: 1:50

ZESTAWIENIE POWIERZCHNI

nr	nazwa pomieszczenia	powierzch. m2	rodzaj posadzki
1,1	chlorownia	3,42	terakota
1,2	pom.technologiczne	28,25	terakota
1,3	toaleta	2,59	terakota
1,4	wiatrołap	1,99	terakota
1,5	pomieszczenie techniczne	5,53	terakota
pow.użytkowa parteru - 41,78m2			

Usługi projektowe, mgr inż. Jadwiga Kielin
22- 400 Zamość, ul. Konopnickiej 6/ 7

Inwestor: GMINA KAZANÓW		Rys. 5
Obiekt: "WODOCIĄD- WÓLKA GONCIARSKA"- sieć wodociągowa dla miejscowości Wólka Gonciarska, Kowalków Kolonia, Kowalków Wieś, Borów, Dębniak, Ruda i stacja uzdatniania wody		Stadium: Projekt Wykonawczy
Treść rysunku: Instalacja wentylacji		Skala 1:50
Projektował:	mgr inż. Jadwiga Kielin Nr upr. LUB/0010/POOS/05	
Sprawdził:	inż. Marianna Michałkiewicz Nr upr. UANB-II-7342/68/93	
Opracował:	inż. arch. Katarzyna Kielin	