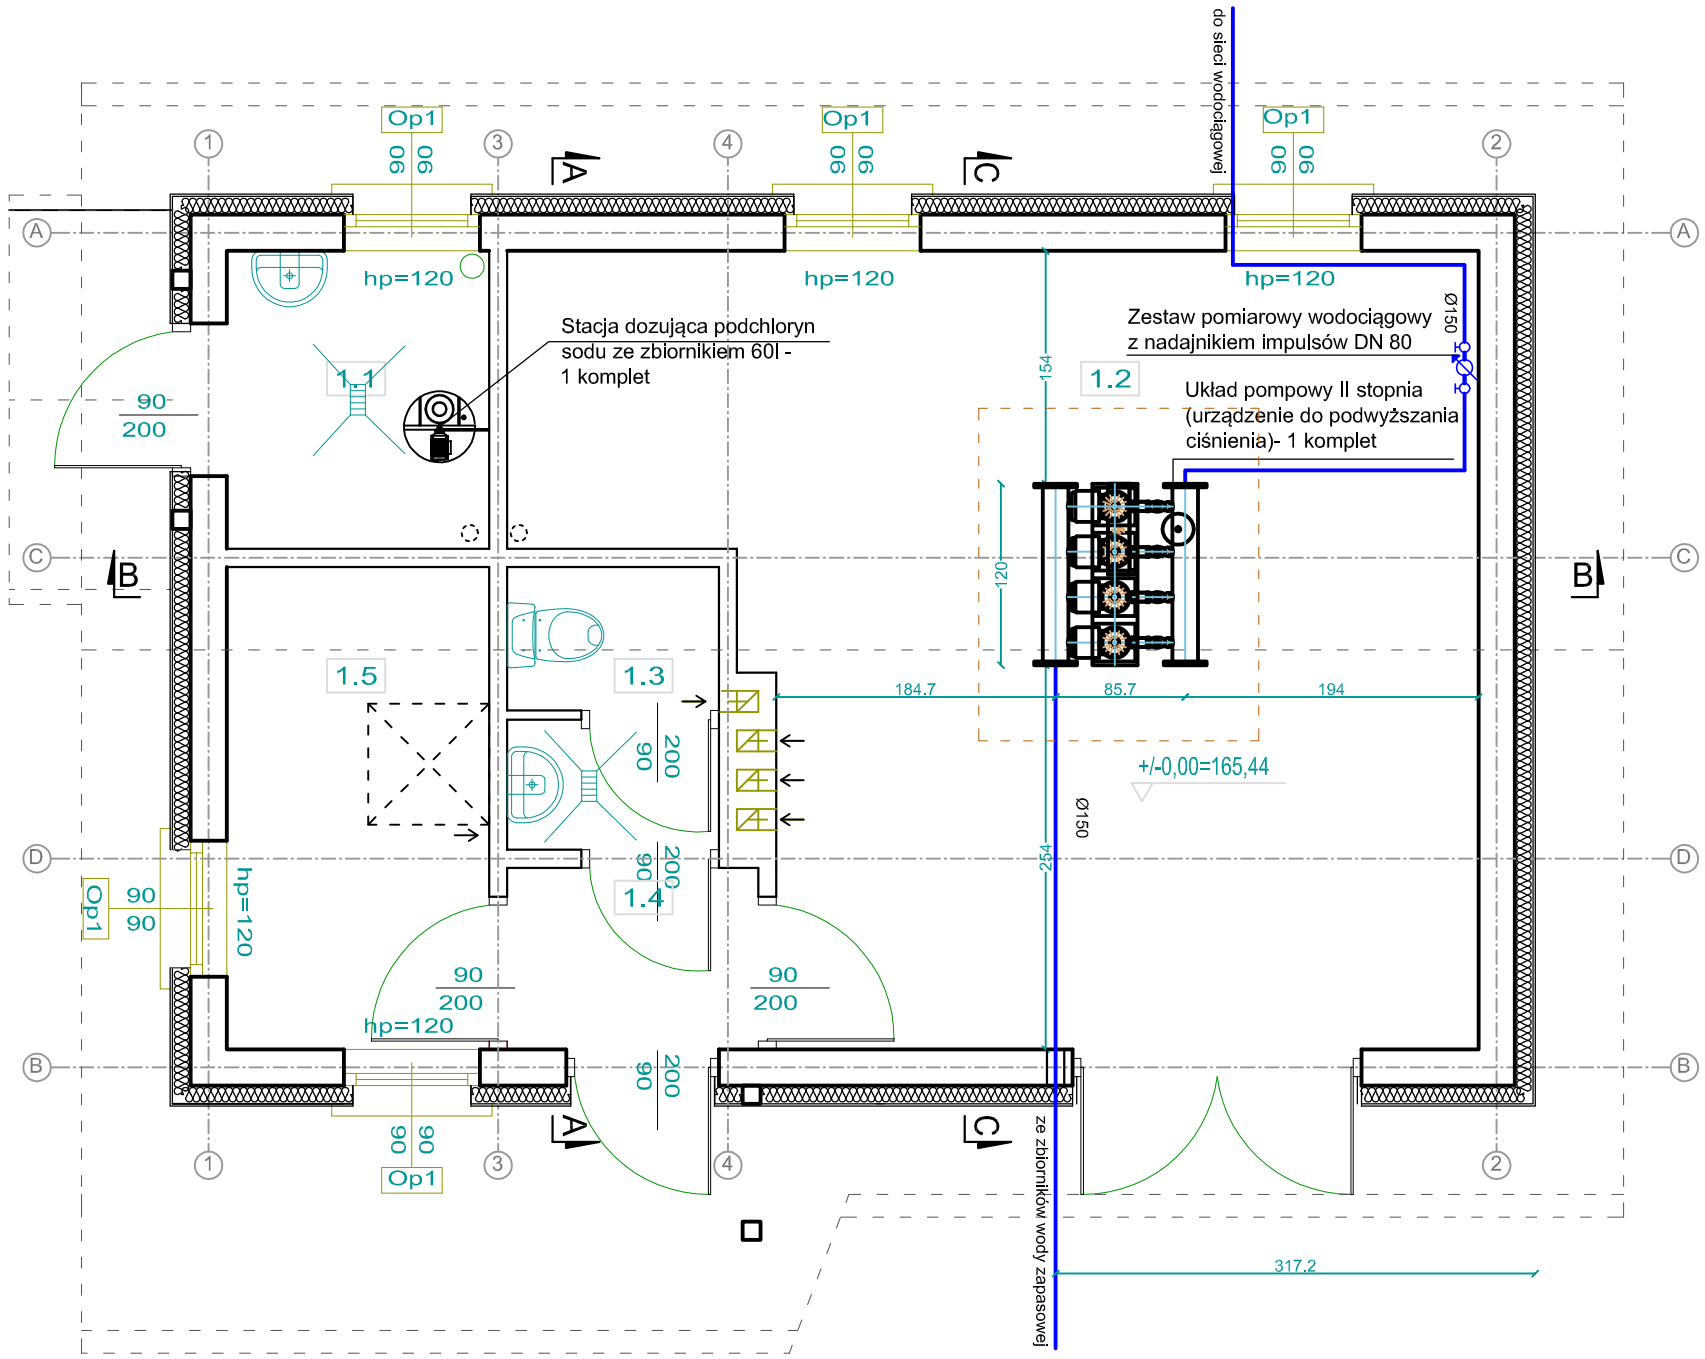

Rzut parteru- technologia
Skala: 1:50

ZESTAWIENIE POWIERZCHNI

nr	nazwa pomieszczenia	powierzch. m2	rodzaj posadzki
1,1	chlorownia	3,42	terakota
1,2	pom.technologiczne	28,25	terakota
1,3	toaleta	2,59	terakota
1,4	wiatrołap	1,99	terakota
1,5	pomieszczenie techniczne	5,53	terakota
pow.użytkowa parteru - 41,78m2			

UWAGA: 1. Wykaz urządzeń wg opisu w projekcie budowlanym
2. Szczegółowy rzut poziomy oraz szczegóły wykonania instalacji technologicznej wg projektu wykonawczego

Usługi projektowe, mgr inż. Jadwiga Kielin
22- 400 Zamość, ul. Konopnickiej 6/ 7

Inwestor: GMINA KAZANÓW		Rys. 6
Obiekt: "WODOCIĄD- WÓLKA GONCIARSKA"- sieć wodociągowa dla miejscowości Wólka Gonciarska, Kowalków Kolonia, Kowalków Wieś, Borów, Dębniak, Ruda i stacja uzdatniania wody		Stadium: Projekt Wykonawczy
Treść rysunku: Rzut parteru- technologia		Skala 1:50
Projektował:	mgr inż. Jadwiga Kielin Nr upr. LUB/0010/POOS/05	
Sprawdził:	inż. Marianna Michałkiewicz Nr upr. UANB-II-7342/68/93	
Opracował:	inż. arch. Katarzyna Kielin	