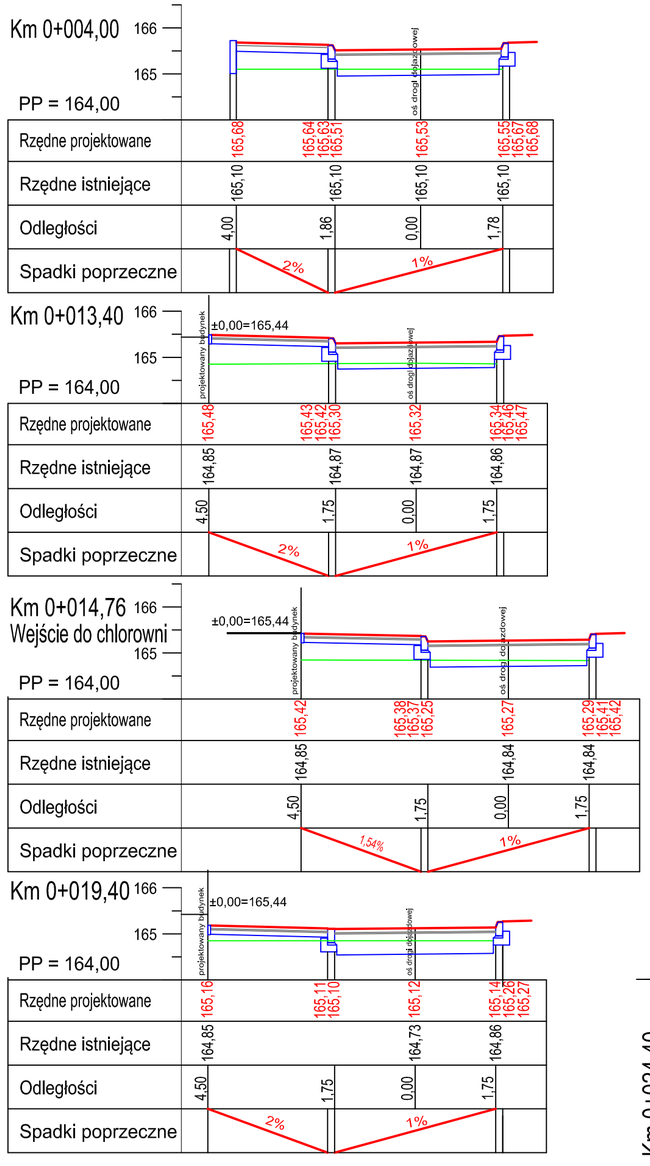

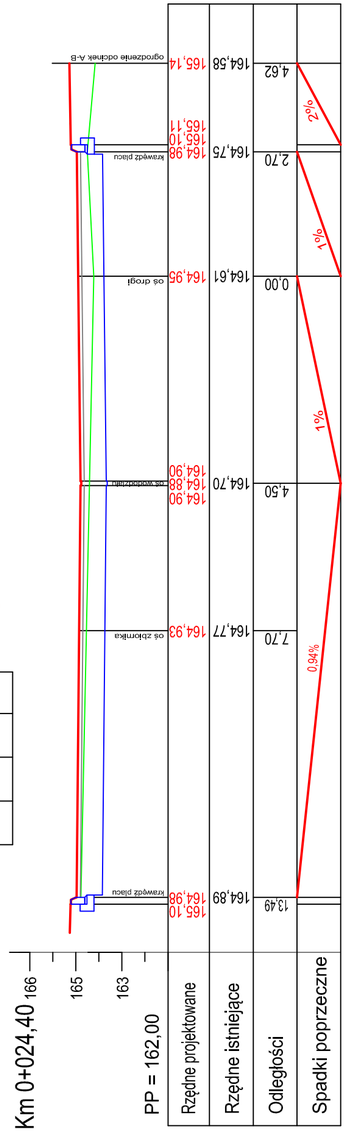

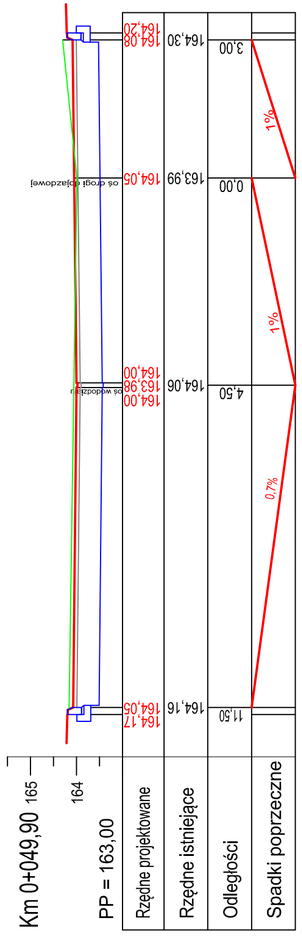

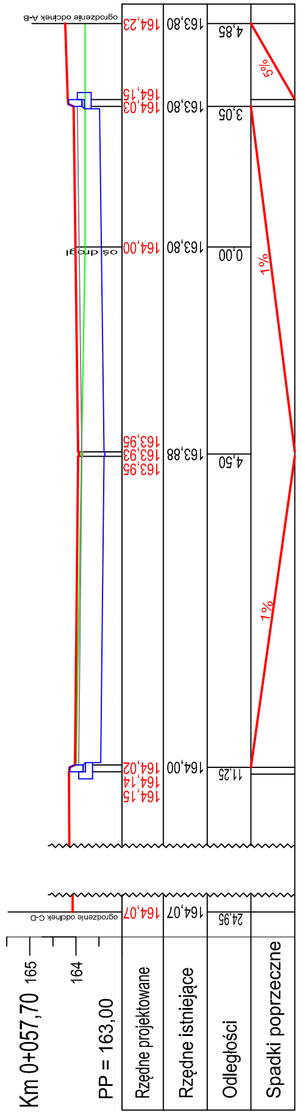

Przekroje poprzeczne

Usługi projektowe, mgr inż. Jadwiga Kielin **22- 400 Zamość, ul. Konopnickiej 6/ 7**		
Inwestor: GMINA KAZANÓW		**Rys. 3**
Obiekt: "WODOCIĄD- WÓLKA GONCIARSKA"- sieć wodociągowa dla miejscowości Wólka Gonciarska, Kowalków Kolonia, Kowalków Wieś, Borów, Dębniak, Ruda i stacja uzdatniania wody		Stadium: Projekt Wykonawczy
Treść rysunku: Przekroje poprzeczne		Skala 1:100
Projektował:	mgr inż. Leszek Kielin Nr upr. BGPK-VI-8387/3/90	
Sprawdził:	mgr inż. Andrzej Małyszek Nr upr. LUB/0039/PWOD/05	
Opracował:	inż. arch. Katarzyna Kielin	