MAPA DO CELÓW PROJEKTOWYCH (rys.2z9)
(bez ustalenia granic)
Aktualna w granicach lokalizacji - kwiecień 2012
134.423.011,134.423.012– skala 1:1000
Wólka Gonciarska - woj. mazowieckie, pow. zwoleński
jedn. ewid. 143601_2 Kazanów
obręb 0021 Wólka Gonciarska; ark.2 ; dz. nr 347,411,412
ukł. wsp. „1965"strefa I , ukł. odn. „Kronsztadt 60"
nr. kancelaryjny zgłoszenia pracy geodezyjnej : 354/2012
mapa bez ustalenia obciążeń służebnościami gruntowymi

Radom dn.20.04.2012 r.

MAPA DO CELÓW PROJEKTOWYCH (rys.2z9)
(bez ustalenia granic)
Aktualna w granicach lokalizacji - kwiecień 2012
134.423.011,134.423.012– skala 1:1000
Wólka Gonciarska - woj. mazowieckie, pow. zwoleński
jedn. ewid. 143601_2 Kazanów
obręb 0021 Wólka Gonciarska; ark.2 ; dz. nr 347,411,412
ukł. wsp. „1965"strefa I , ukł. odn. „Kronsztadt 60"
nr. kancelaryjny zgłoszenia pracy geodezyjnej : 354/2012
mapa bez ustalenia obciążeń służebnościami gruntowymi

Radom dn.20.04.2012 r.

STAROSTWO POWIATOWE w ZWOLENIU
Powiatowy Ośrodek Dokumentacji Geodezyjnej i Kartograficznej
W obszarze oznaczonym linią pomarańczową dokonano aktualizacji treści mapy zasadniczej. Dokumenty z pomiaru uzupełniającego przyjęto do zasobu powiatowego w dniu 02.05.2012 i zaewidencjonowo pod nr 1895-1/2012. Niniejsza mapa może służyć do celów projektowych. Projektowane obiekty budowlane wymagające pozwolenia na budowę podlegają wytyczeniu i inwentaryzacji powykonawczej przez jednostki uprawnione do wykonywania prac geodezyjnych.
Zwoleń, dnia 02.05.2012
Z up. STAROSTY
Grażyna Ośko
Geodeta
w Wydziale Geodezji i Mienia Powiatowego

- Odpis -

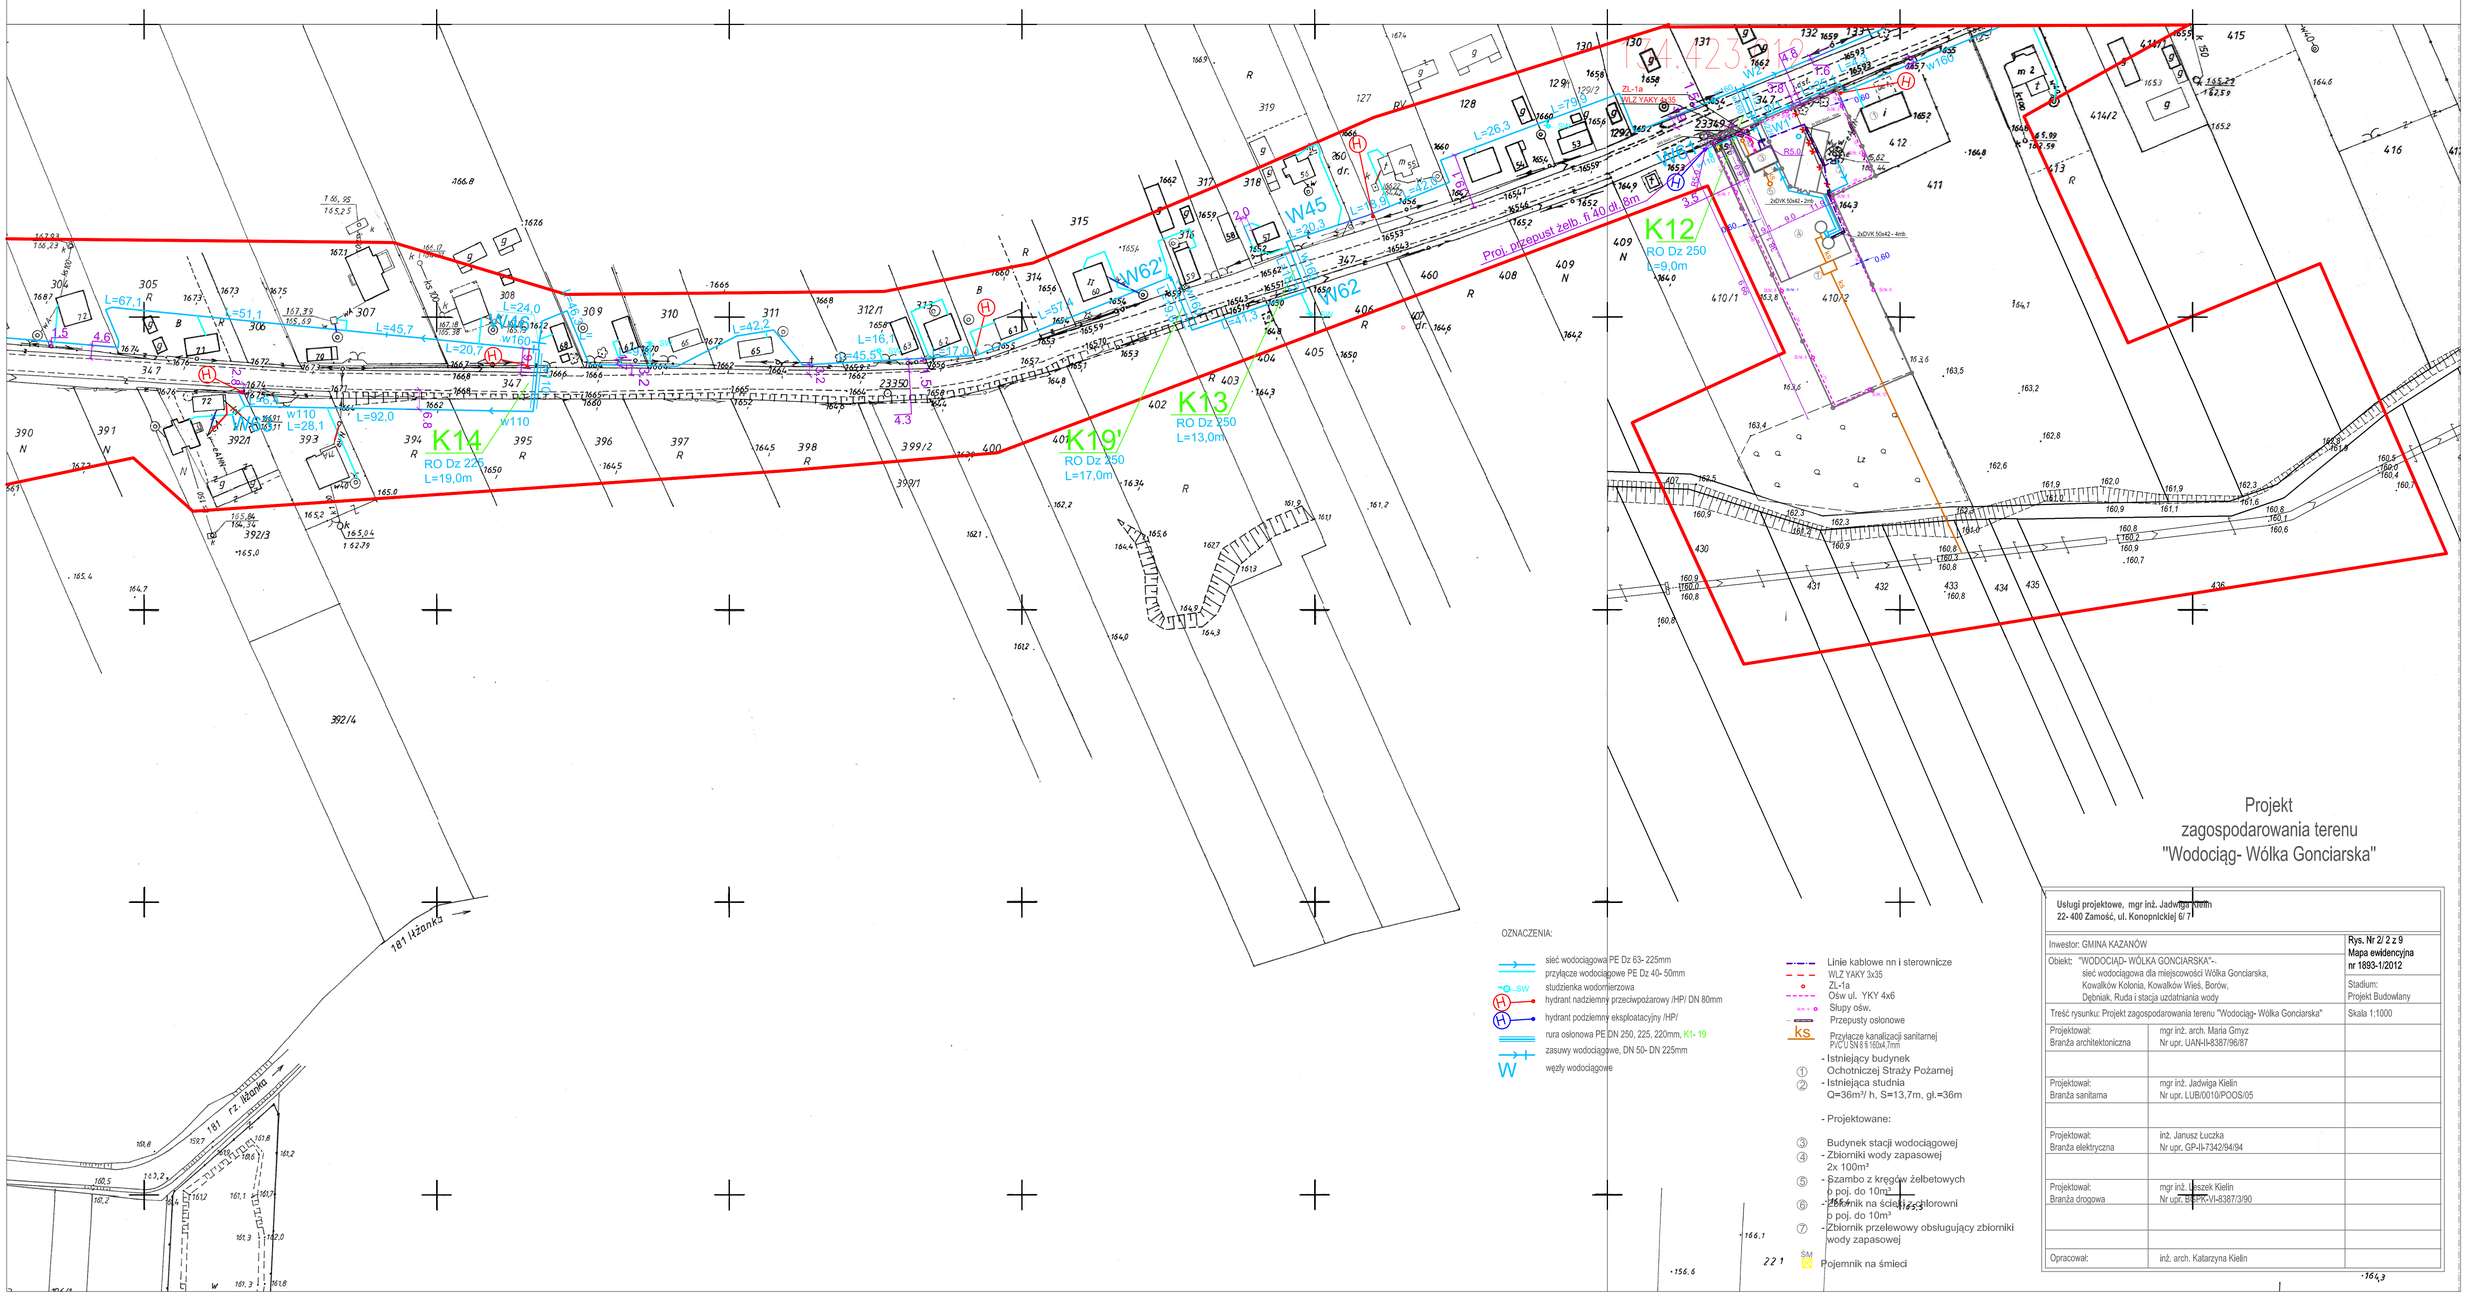

Projekt
zagospodarowania terenu
"Wodociąg- Wólka Gonciarska"

OZNACZENIA:

- sieć wodociągowa PE Dz 63- 225mm
- przyłącze wodociągowe PE Dz 40- 50mm
- SW studzienka wodomierzowa
- H hydrant nadziemny przeciwpożarowy /HP/ DN 80mm
- H hydrant podziemny eksploatacyjny /HP/
- rura osłonowa PE DN 250, 225, 220mm, K1- 19
- zasuwy wodociągowe, DN 50- DN 225mm
- W węzły wodociągowe

- Linie kablowe nn i sterownicze
- WLZ YAKY 3x35
- ZL-1a
- Ośw ul. YKY 4x6
- Słupy ośw.
- Przepusty osłonowe
- ks Przyłącze kanalizacji sanitarnej PVC U SN 8 fi 160x4,7mm
- Istniejący budynek
- ① Ochotniczej Straży Pożarnej
- ② Istniejąca studnia Q=36m³/ h, S=13,7m, gł.=36m
- Projektowane:
- ③ Budynek stacji wodociągowej
- ④ Zbiorniki wody zapasowej 2x 100m³
- ⑤ Szambo z kręgów żelbetowych o poj. do 10m³
- ⑥ Zbiornik na ścieki z chlorowni o poj. do 10m³
- ⑦ Zbiornik przelewowy obsługujący zbiorniki wody zapasowej
- ŚM Pojemnik na śmieci

Usługi projektowe, mgr inż. Jadwiga Kielin 22- 400 Zamość, ul. Konopnickiej 6/ 7		
Inwestor: GMINA KAZANÓW		**Rys. Nr 2/ 2 z 9 Mapa ewidencyjna nr 1893-1/2012**
Obiekt: "WODOCIĄD- WÓLKA GONCIARSKA"- sieć wodociągowa dla miejscowości Wólka Gonciarska, Kowalków Kolonia, Kowalków Wieś, Borów, Dębniak, Ruda i stacja uzdatniania wody		Stadium: Projekt Budowlany
Treść rysunku: Projekt zagospodarowania terenu "Wodociąg- Wólka Gonciarska"		Skala 1:1000
Projektował: Branża architektoniczna	mgr inż. arch. Maria Gmyz Nr upr. UAN-II-8387/96/87	
Projektował: Branża sanitarna	mgr inż. Jadwiga Kielin Nr upr. LUB/0010/POOS/05	
Projektował: Branża elektryczna	inż. Janusz Łuczka Nr upr. GP-II-7342/94/94	
Projektował: Branża drogowa	mgr inż. Leszek Kielin Nr upr. BS-PK-VI-8387/3/90	
Opracował:	inż. arch. Katarzyna Kielin	