


Profil podłużny

Skala 1:100/1000

P.p. = 150,00

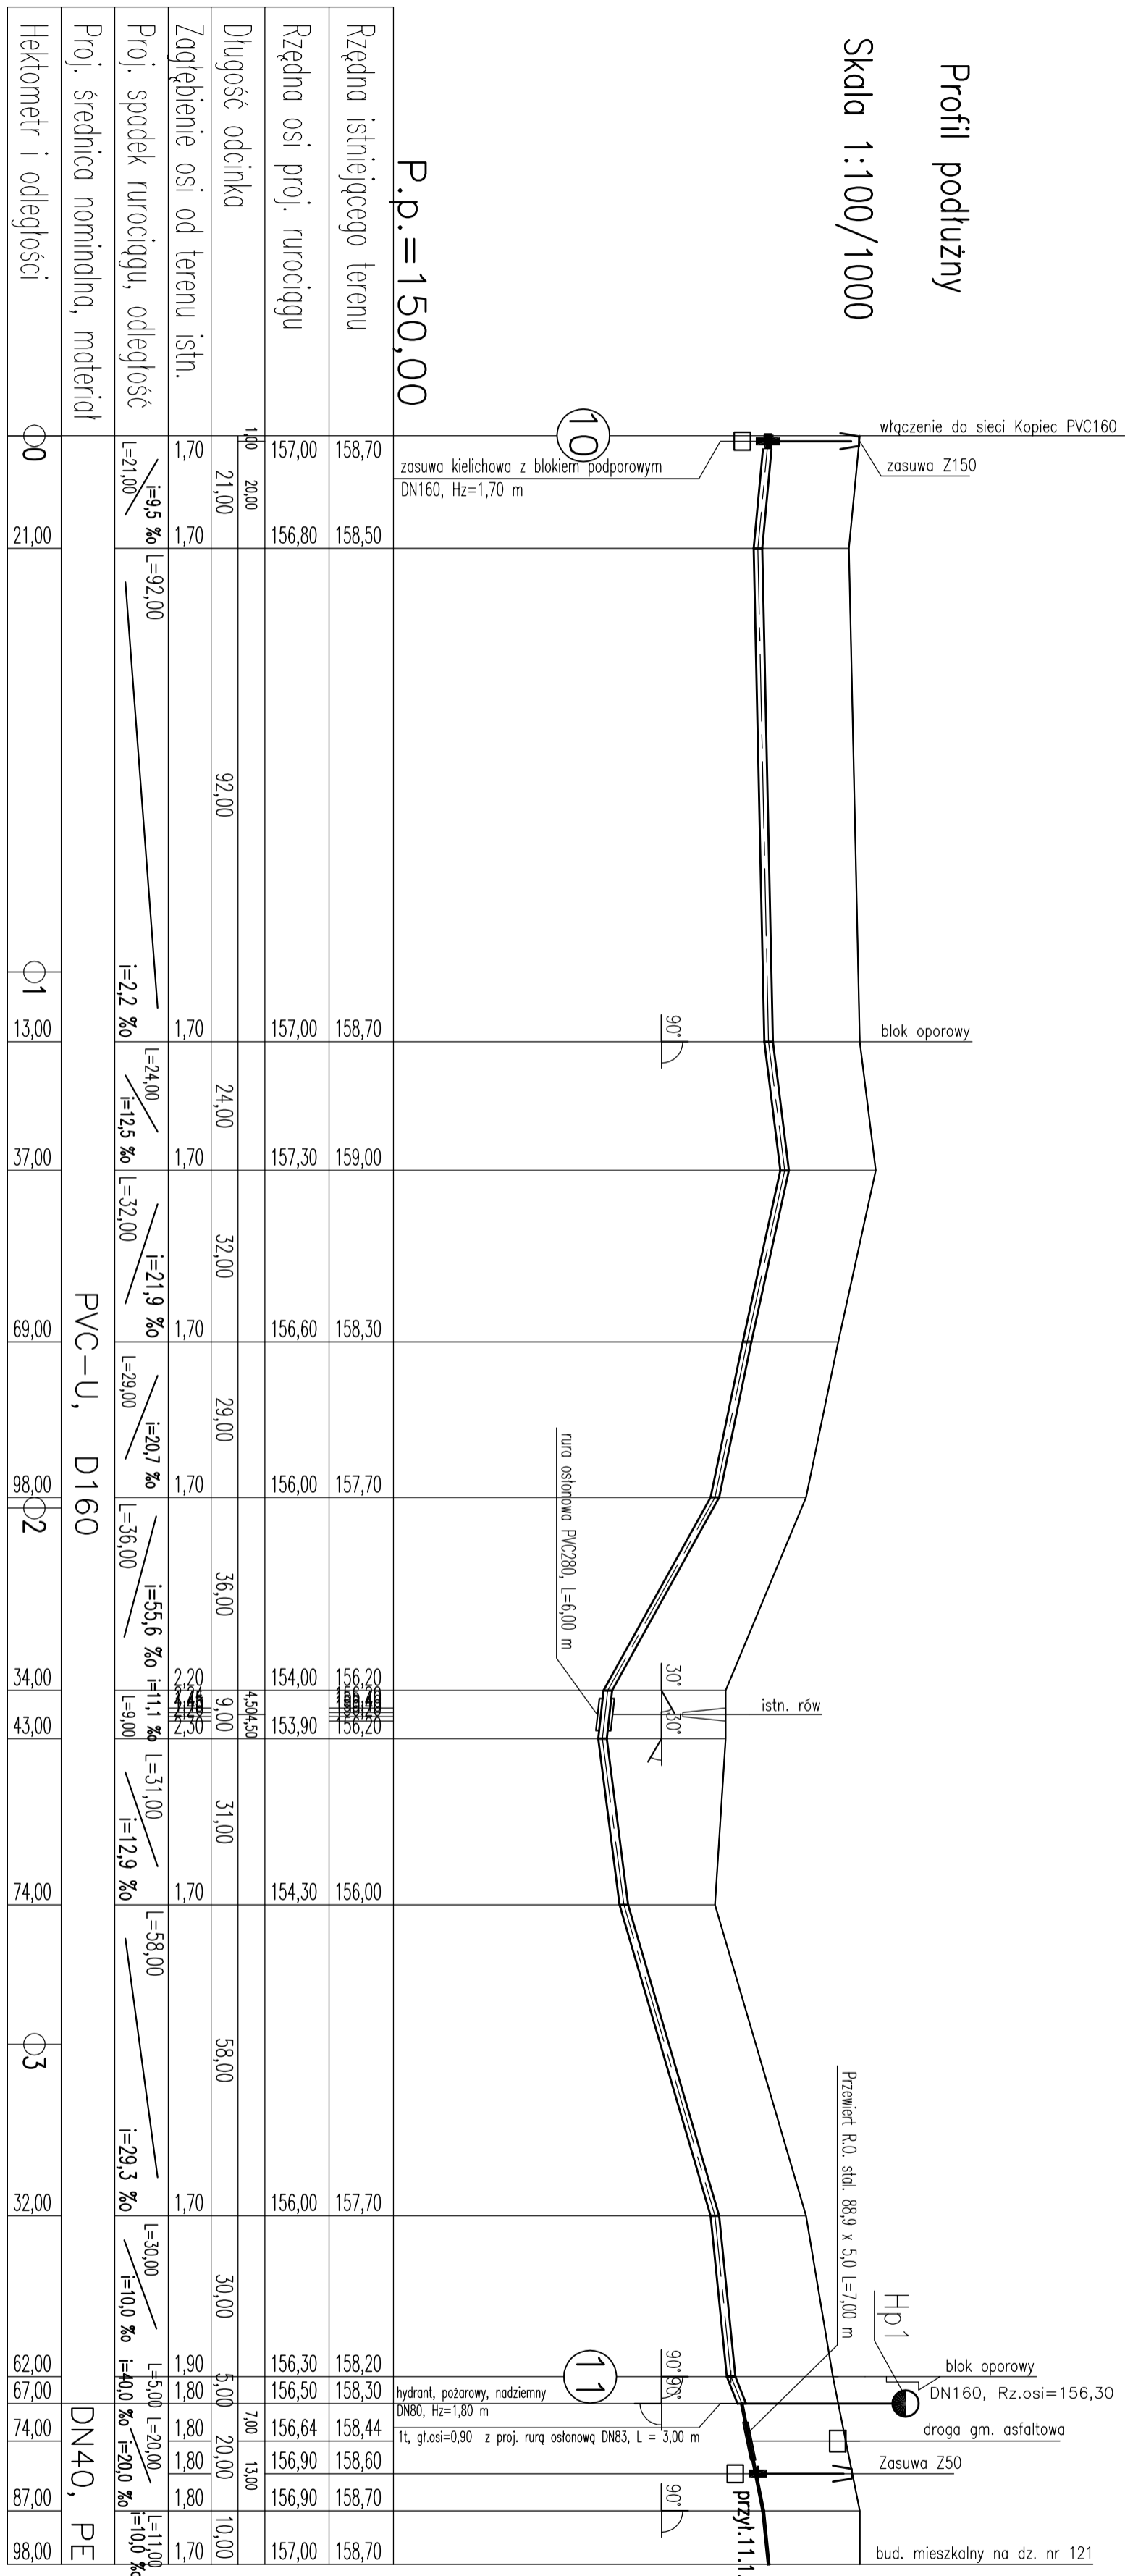

Obiekt: Sieć wodociągowa rozdzielcza z przyłączami dla m. Niedarczów Dol. - Niedarczów Dol. Kolonia

Adres: Niedarczów Dolny, 26-713 Kazanów

PROFIL PODŁUŻNY odc. 10 - 11 - 11.1.

SKALA 1 : 100/1000 DATA: 12.2012 r. RYS. nr

Projektował:

Sprawdził: