


Profil podłużny

Skala 1:100/1000

P.p. = 153,00

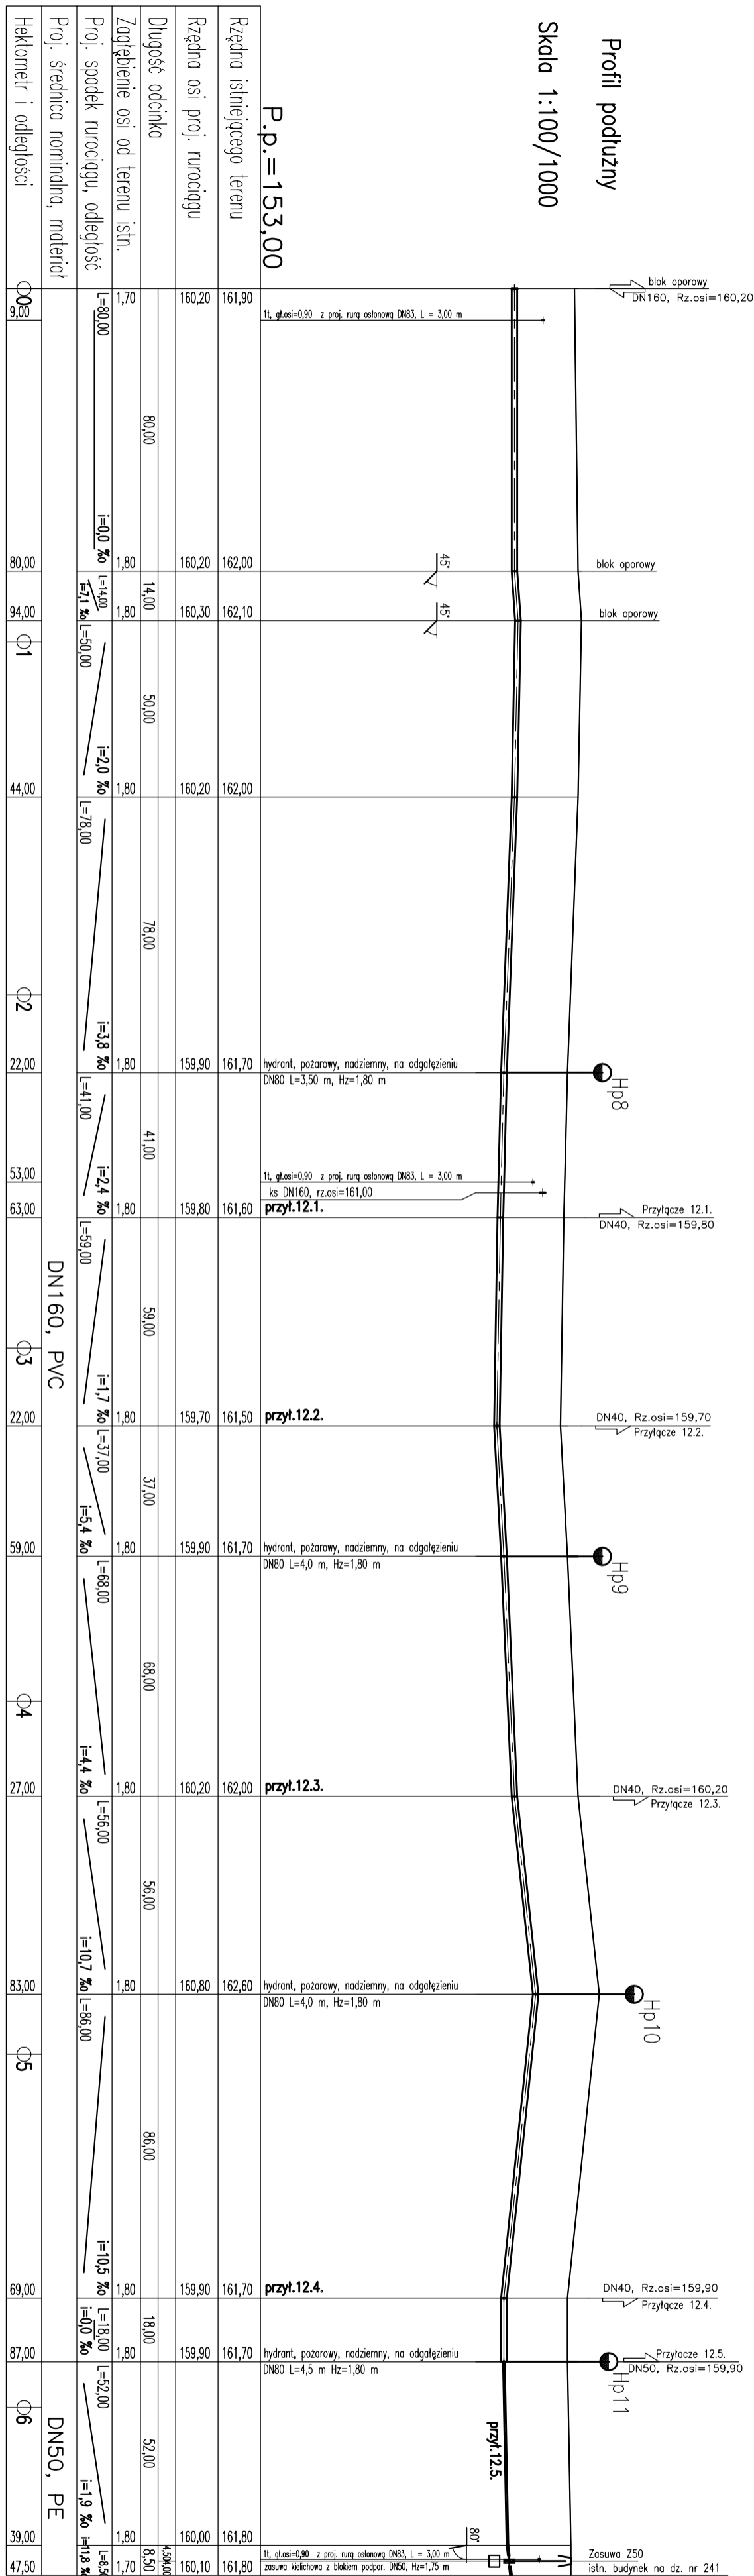

Obiekt: Sieć wodociągowa rozdzielcza z przyłączami dla m. Niedarczów Dol. - Niedarczów Dol. Kolonia  
 Adres: Niedarczów Dolny, 26-713 Kazanów  
 PROFIL PODŁUŻNY odc. 12 - 12.5.  
 SKALA 1 : 100/1000 DATA: 12.2012 r. RYS. nr  
 Projektował: Sprawdził: