


Montaż skrzynki ulicznej
w terenie nieumocnionym

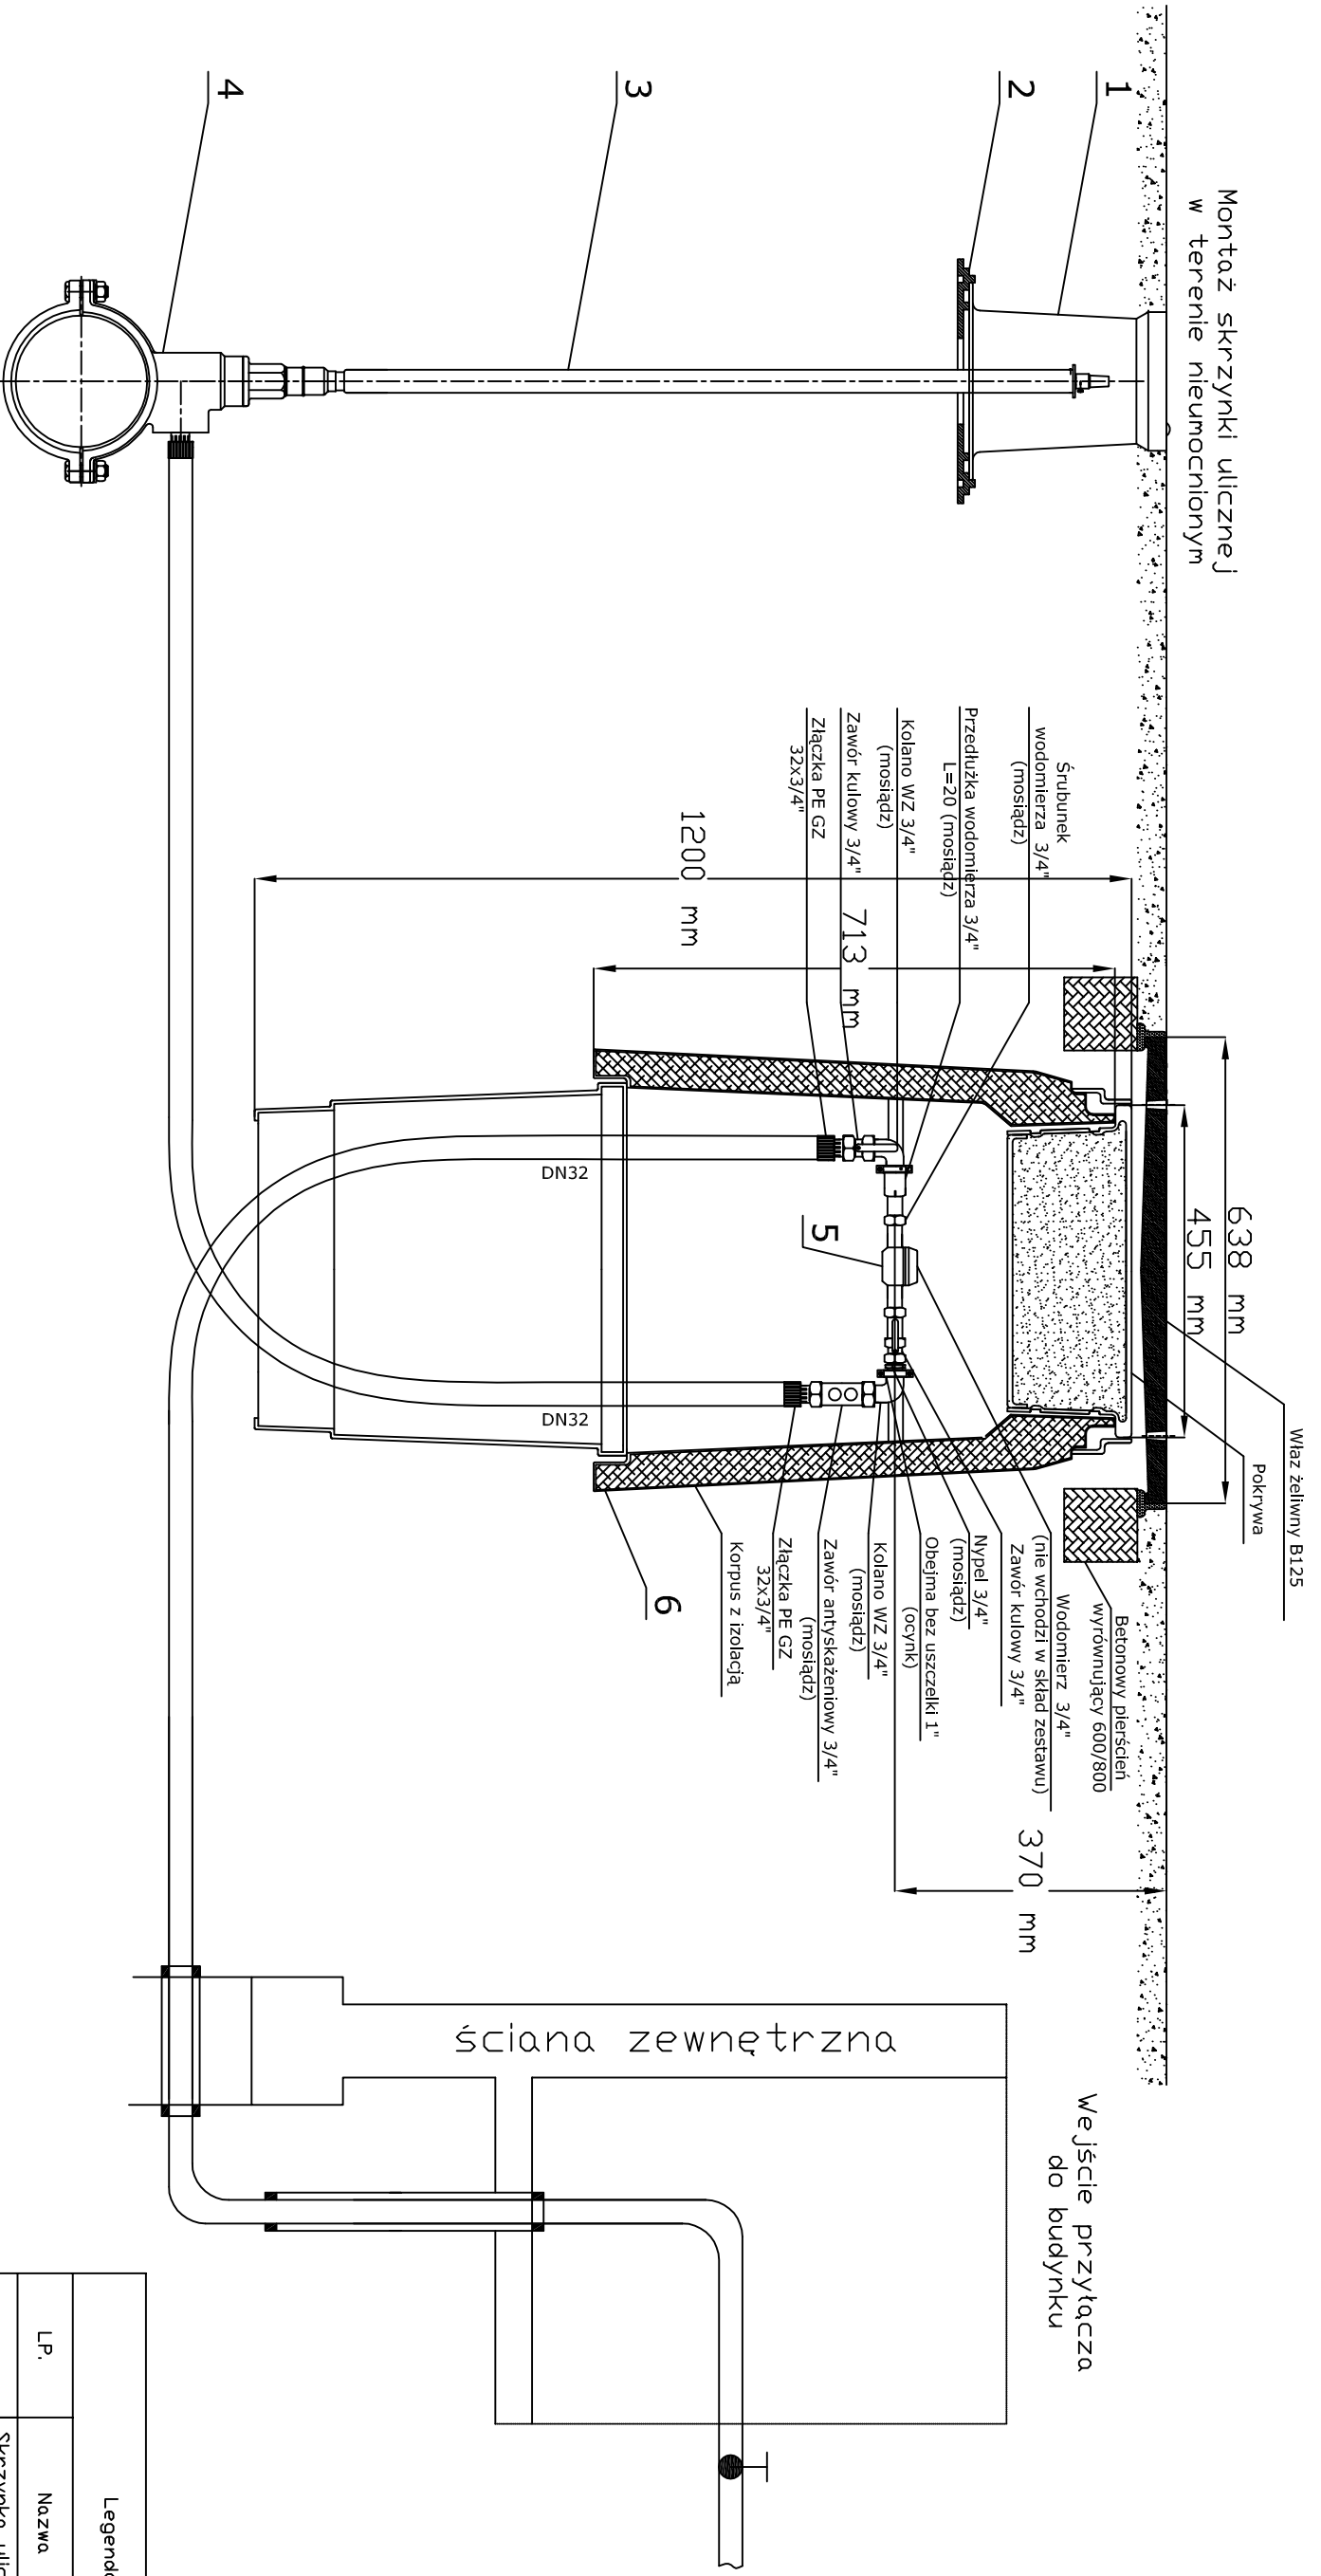

Podłączenie do rurociągu ulicznego z rur PE lub PVC – nawiercanie pod ciśnieniem

Legenda

LP.	Nazwa	Nr kat.
1	Skrzynka uliczna do wody	9501W-PEHD
2	Płyta podkladowa	9504VN
3	Dbudowa teleskopowa	9011
4	Nawierтка do rur PE i PVC	3250
5	Zestaw wodomierzowy DN20 Studnia	TH-1850-20-00
6	wodomierzowa KALIMA II	TH-1850-2

Investor: Gmina Kazanów, Pl. Partyzantów 26-713 Kazanów Data: 08. 2012

Dokument: Sieć wodociągowa rozdzielcza wraz z przyłączami dla m. Koplec gm. Kazanów (CZ.2.)

Tytuł: Szczegóły montażu poszczególnych urządzeń na przyłączu wodociągowym

Projektant: Sprokalski Skala rys: 1:110 Nr rys: 1