



PRZEKROJE KONSTRUKCYJNE

KM 0 + 000,00 - 0 + 020,00

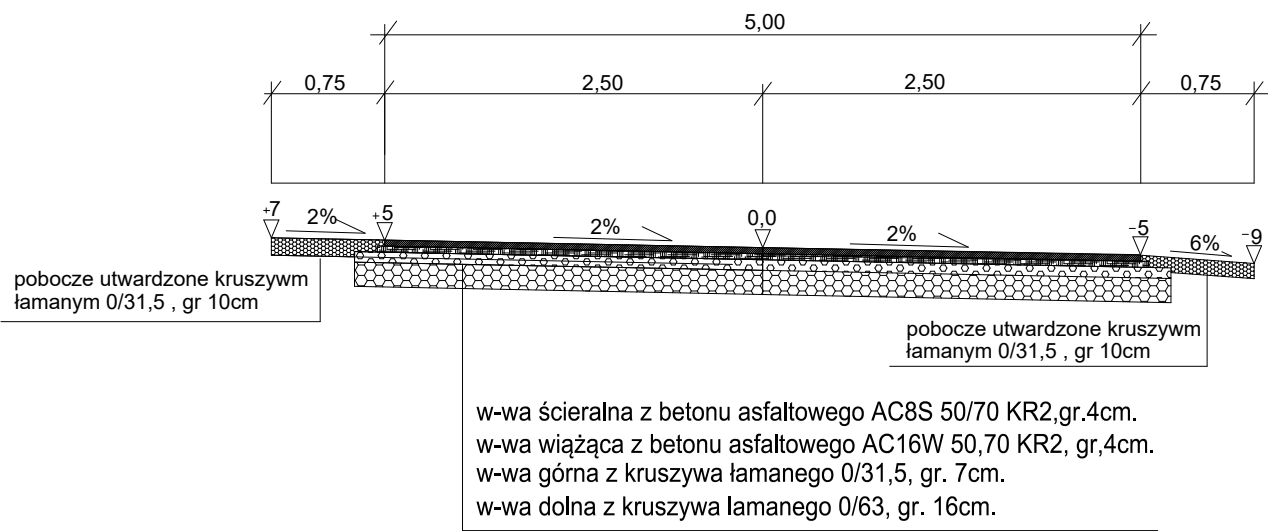

KM 0 + 020,00 - 0 + 770,00

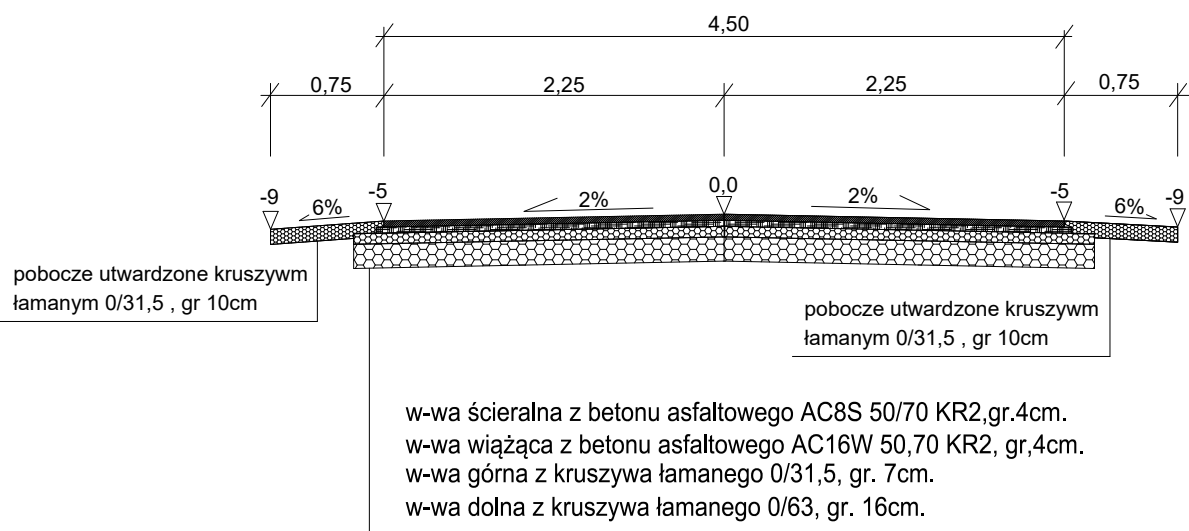

PROJEKT	Przebudowa drogi wewnętrznej do pól W MIEJSCOWOŚCI BORÓW		
ADRES	GMINA KAZANÓW, POWIAT ZWOLEŃSKI		
Rys. Nr 3	PRZEKRÓJ KONSTRUKCYJNY	skala 1 : 50	
PROJEKTANT	mgr inż. Adam Droń Upr. Nr LUB/0211/POOD/05	Podpis	
			Data
ASYSTENT PROJEKTANTA	inż. Mirosława Ruszkowska Upr. Nr GP-III-7342/71/92		kwiecień 2021 r.