


**Mapa zasadnicza**  
**Skala 1:500**

**Województwo:** mazowieckie

**Powiat:** zwoleński

**Jednostka ewidencyjna:** KAZANÓW MIASTO

Obreħ: KAZANÓW

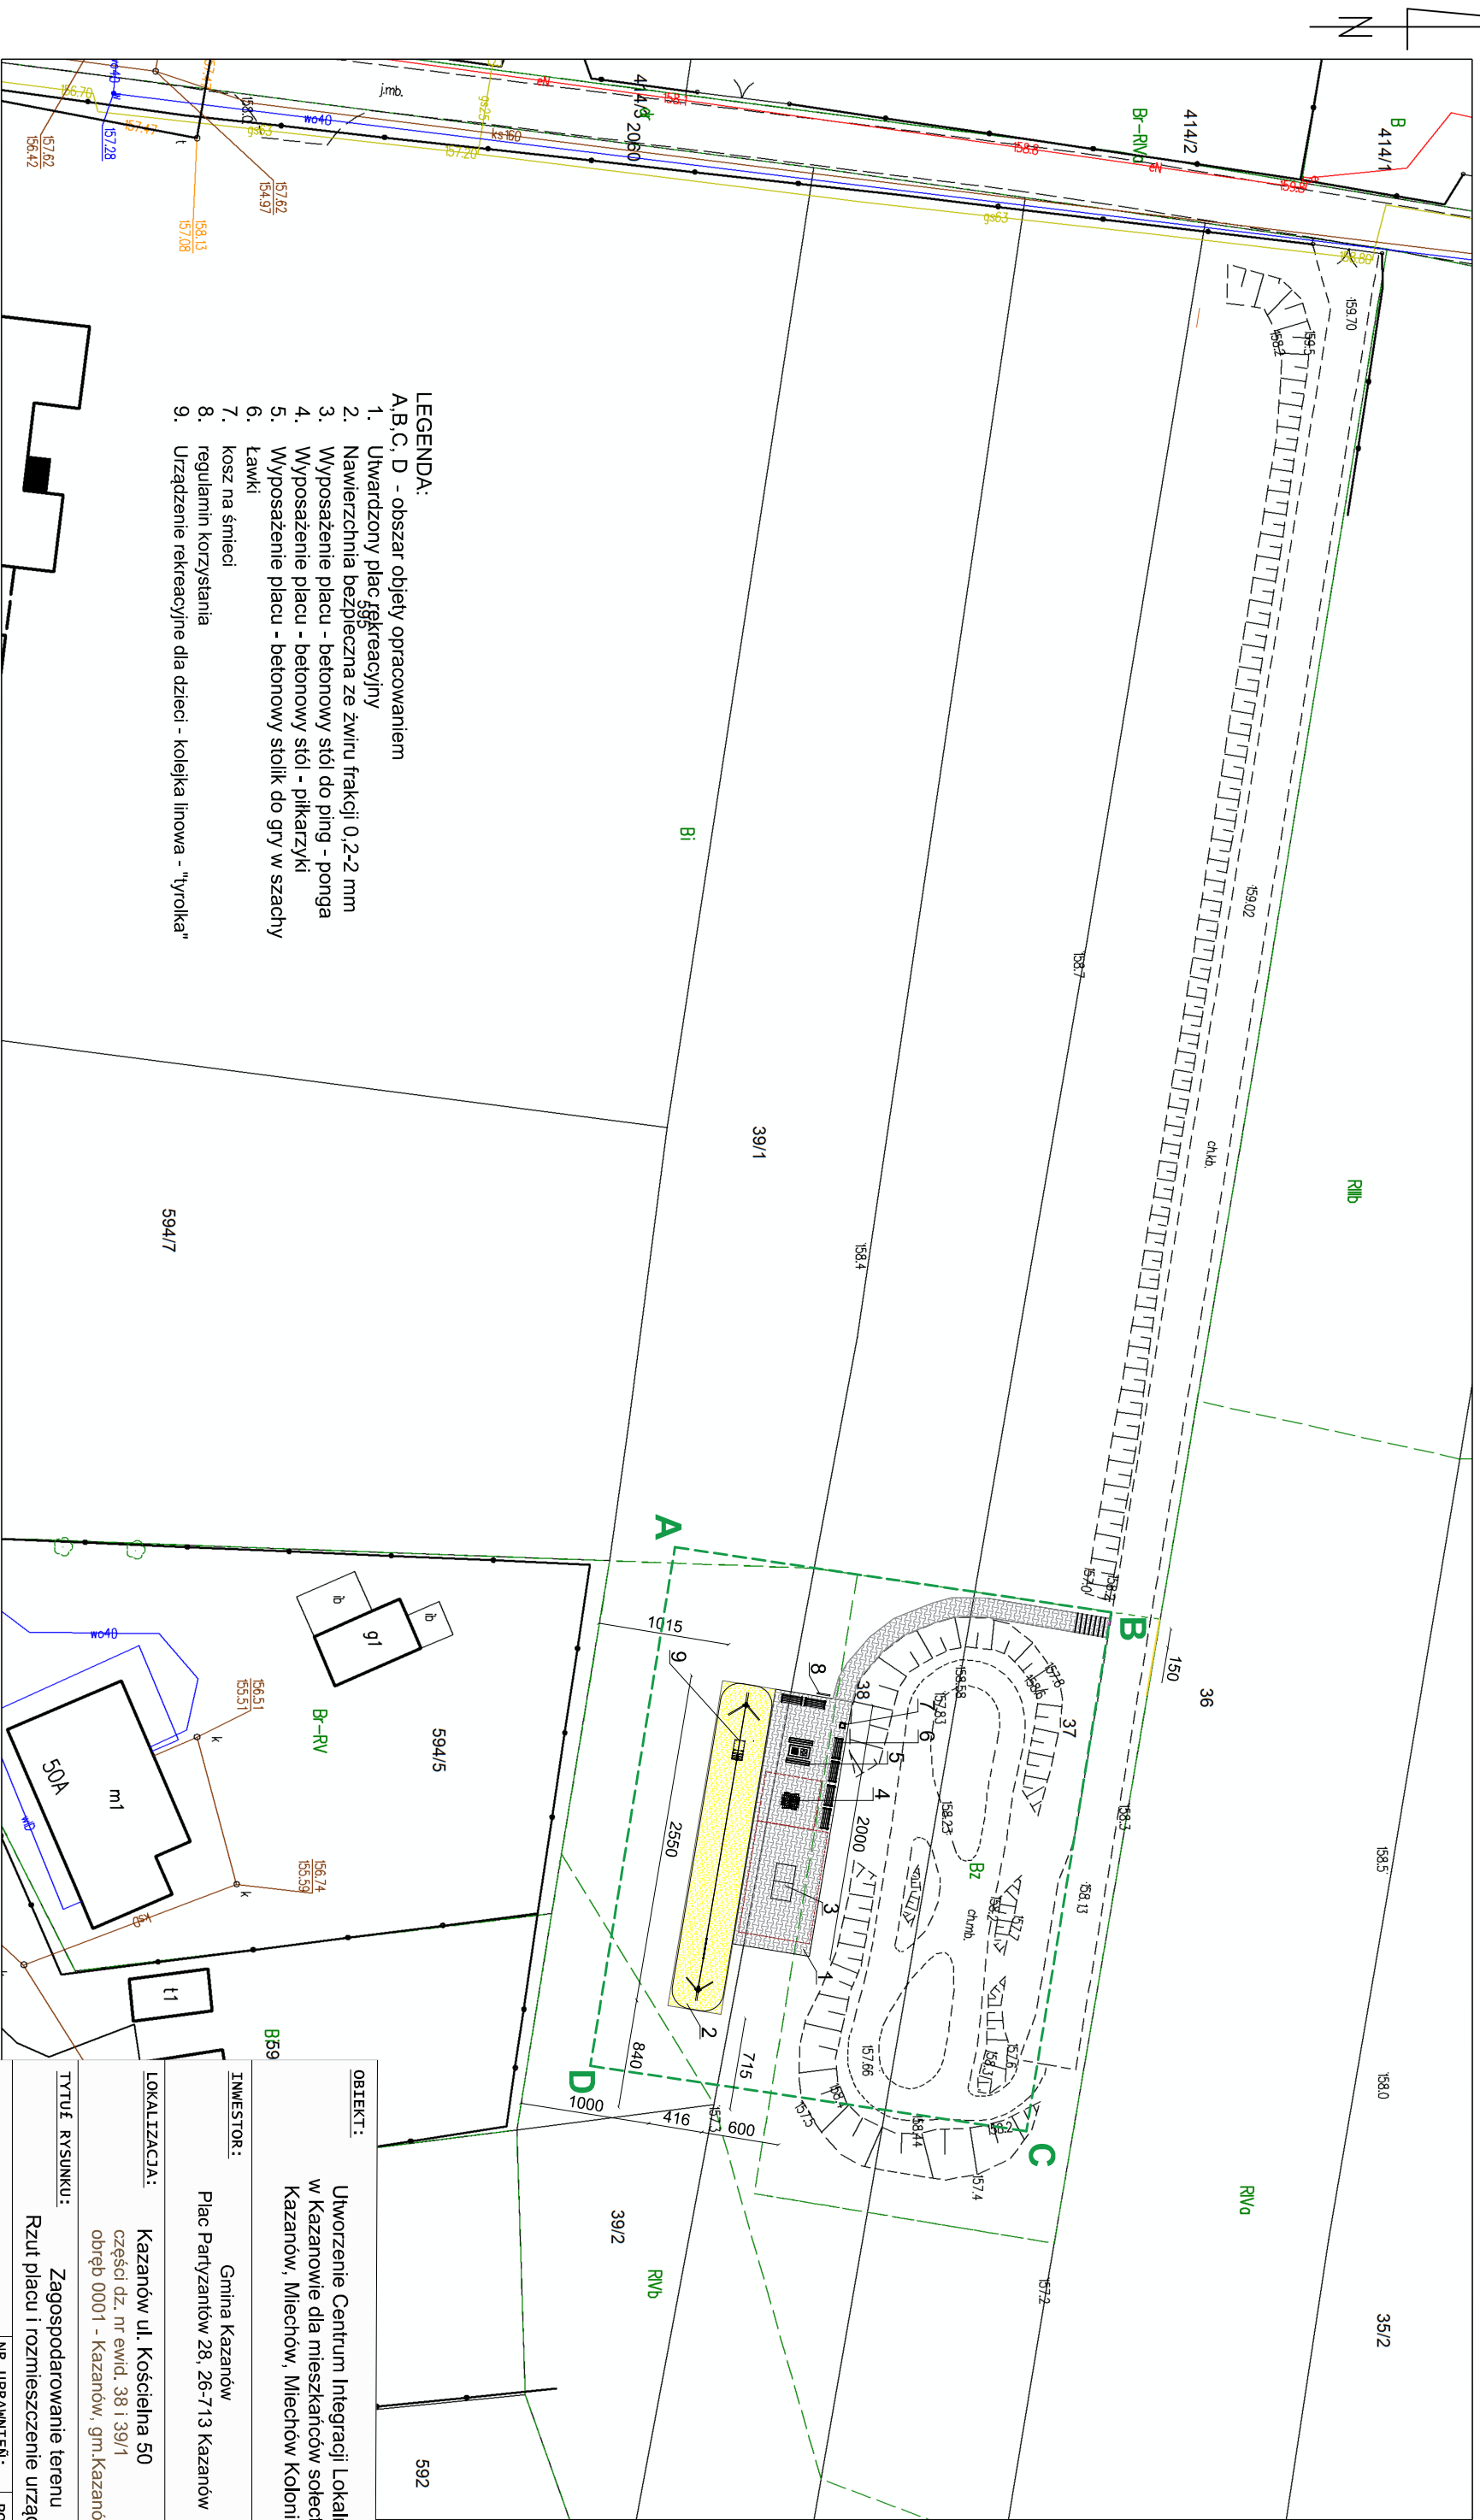

LEGENDA:

A, B, C, D - obszar objęty opracowaniem

1. Utwardzony plac rekreacyjny
2. Nawierzchnia bezpieczna ze żwiru frakcji 0,2-2 mm
3. Wypośażenie placu - betonowy stół do ping - ponga
4. Wypośażenie placu - betonowy stół - piłkarzyki
5. Wypośażenie placu - betonowy stółik do gry w szachy
6. ławki
7. kosz na śmieci
8. regulamin korzystania
9. Urządzenie rekreacyjne dla dzieci - kolejka linowa - "łyżolka"

<b>OBIEKT:</b> Utworzenie Centrum Integracji Lokalnej w Kazanowie dla mieszkańców sołectw Kazanów, Miechów, Miechów Kolonia	
<b>INWESTOR:</b> Gmina Kazanów Plac Partyzantów 28, 26-713 Kazanów	
<b>LOKALIZACJA:</b> Kazanów ul. Kościelna 50 częśćci dz. nr ewid. 38 i 39/1 obręb 0001 - Kazanów, gm.Kazanów	
<b>TYTUŁ RYSUNKU:</b> Zagospodarowanie terenu Rzut placu i rozmieszczenie urządzeń	
<b>NR. UPRAWNIENI:</b>	<b>PODPIS:</b>
<b>SKALA:</b> 1:500	<b>NR. RYS.:</b> A.1