




Przekrój B-B
Skala 1:50

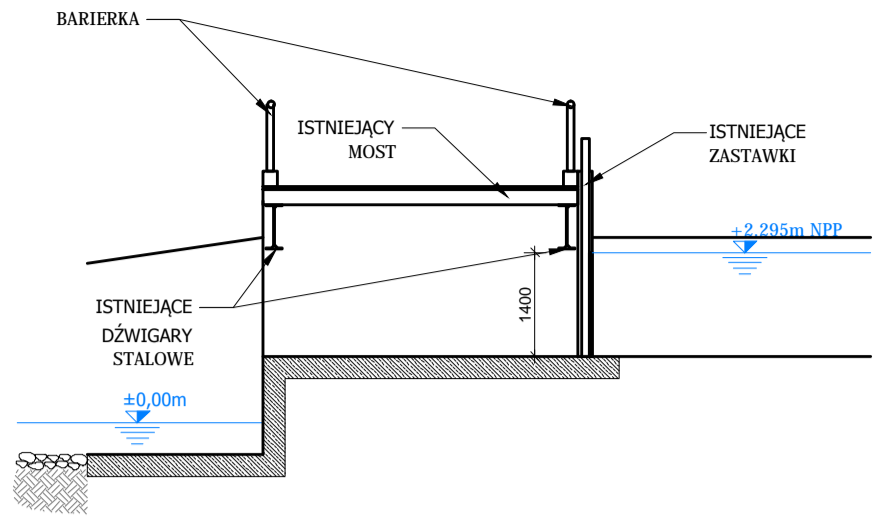


Przekrój C-C
Skala 1:50

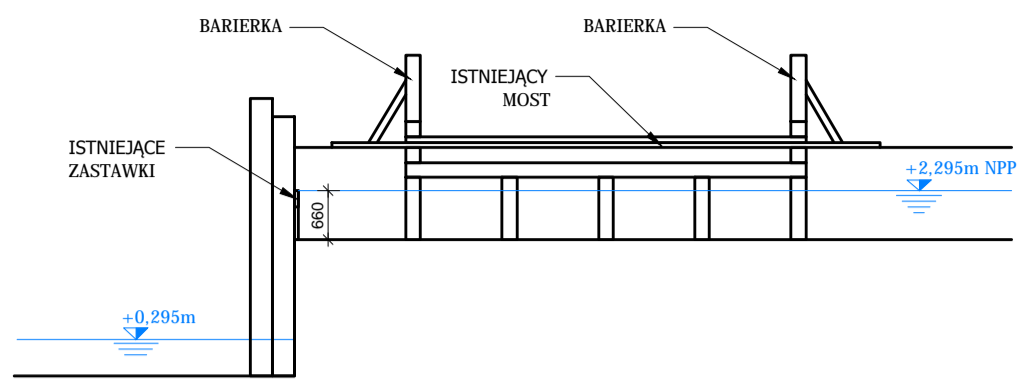

Przekrój A-A
Skala 1:50

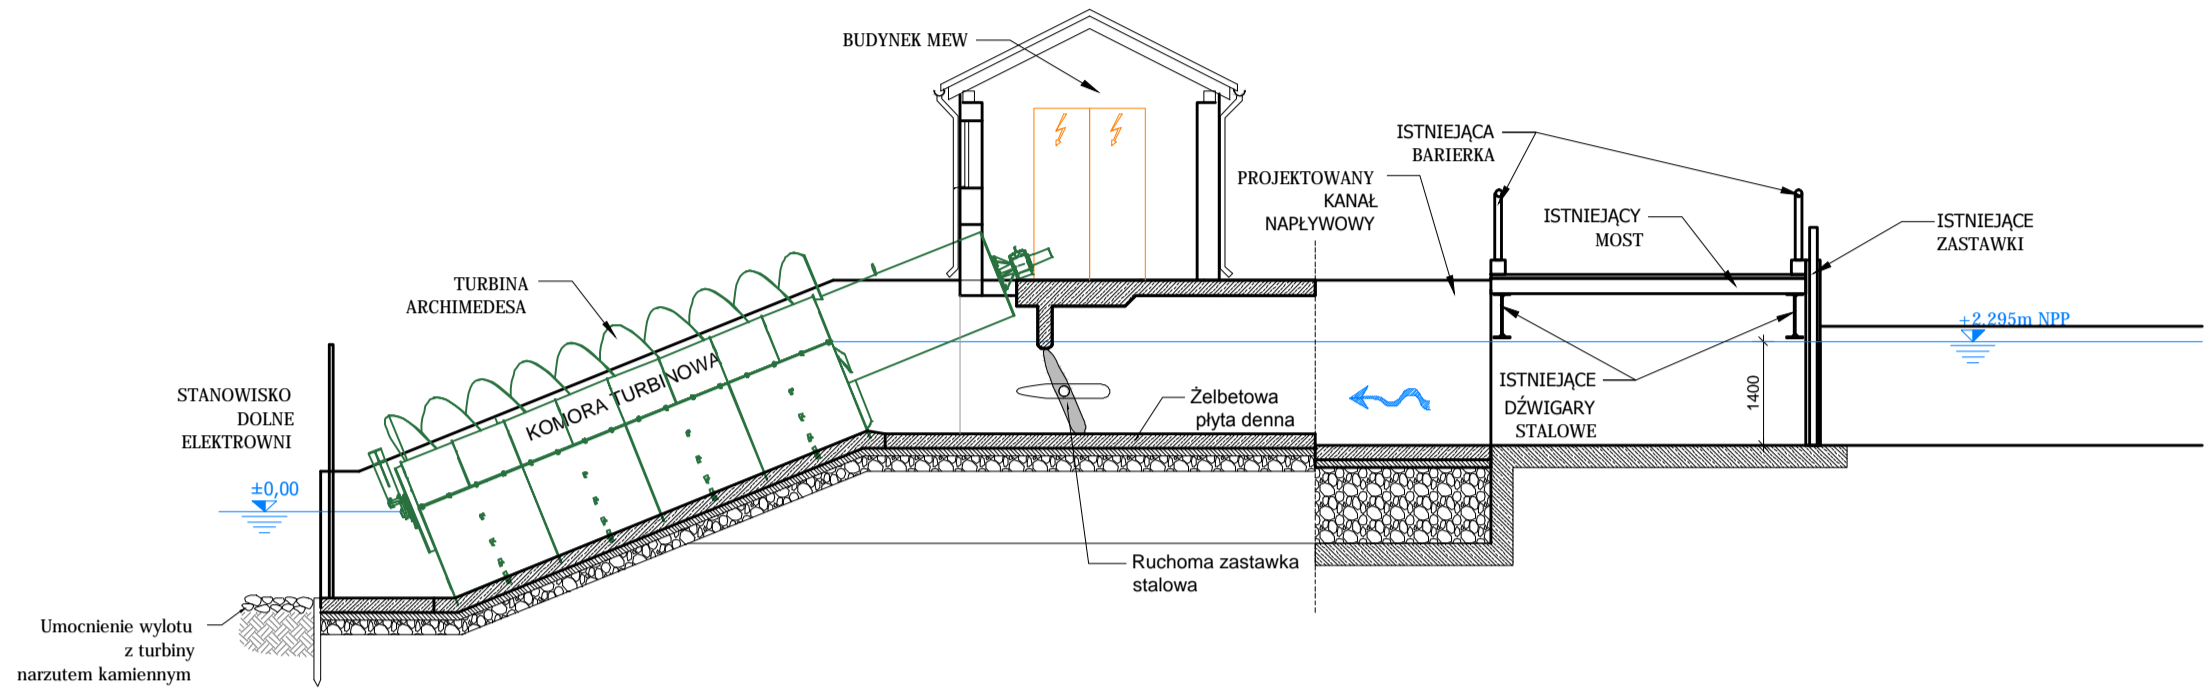

Zagospodarowanie terenu
Skala 1:100

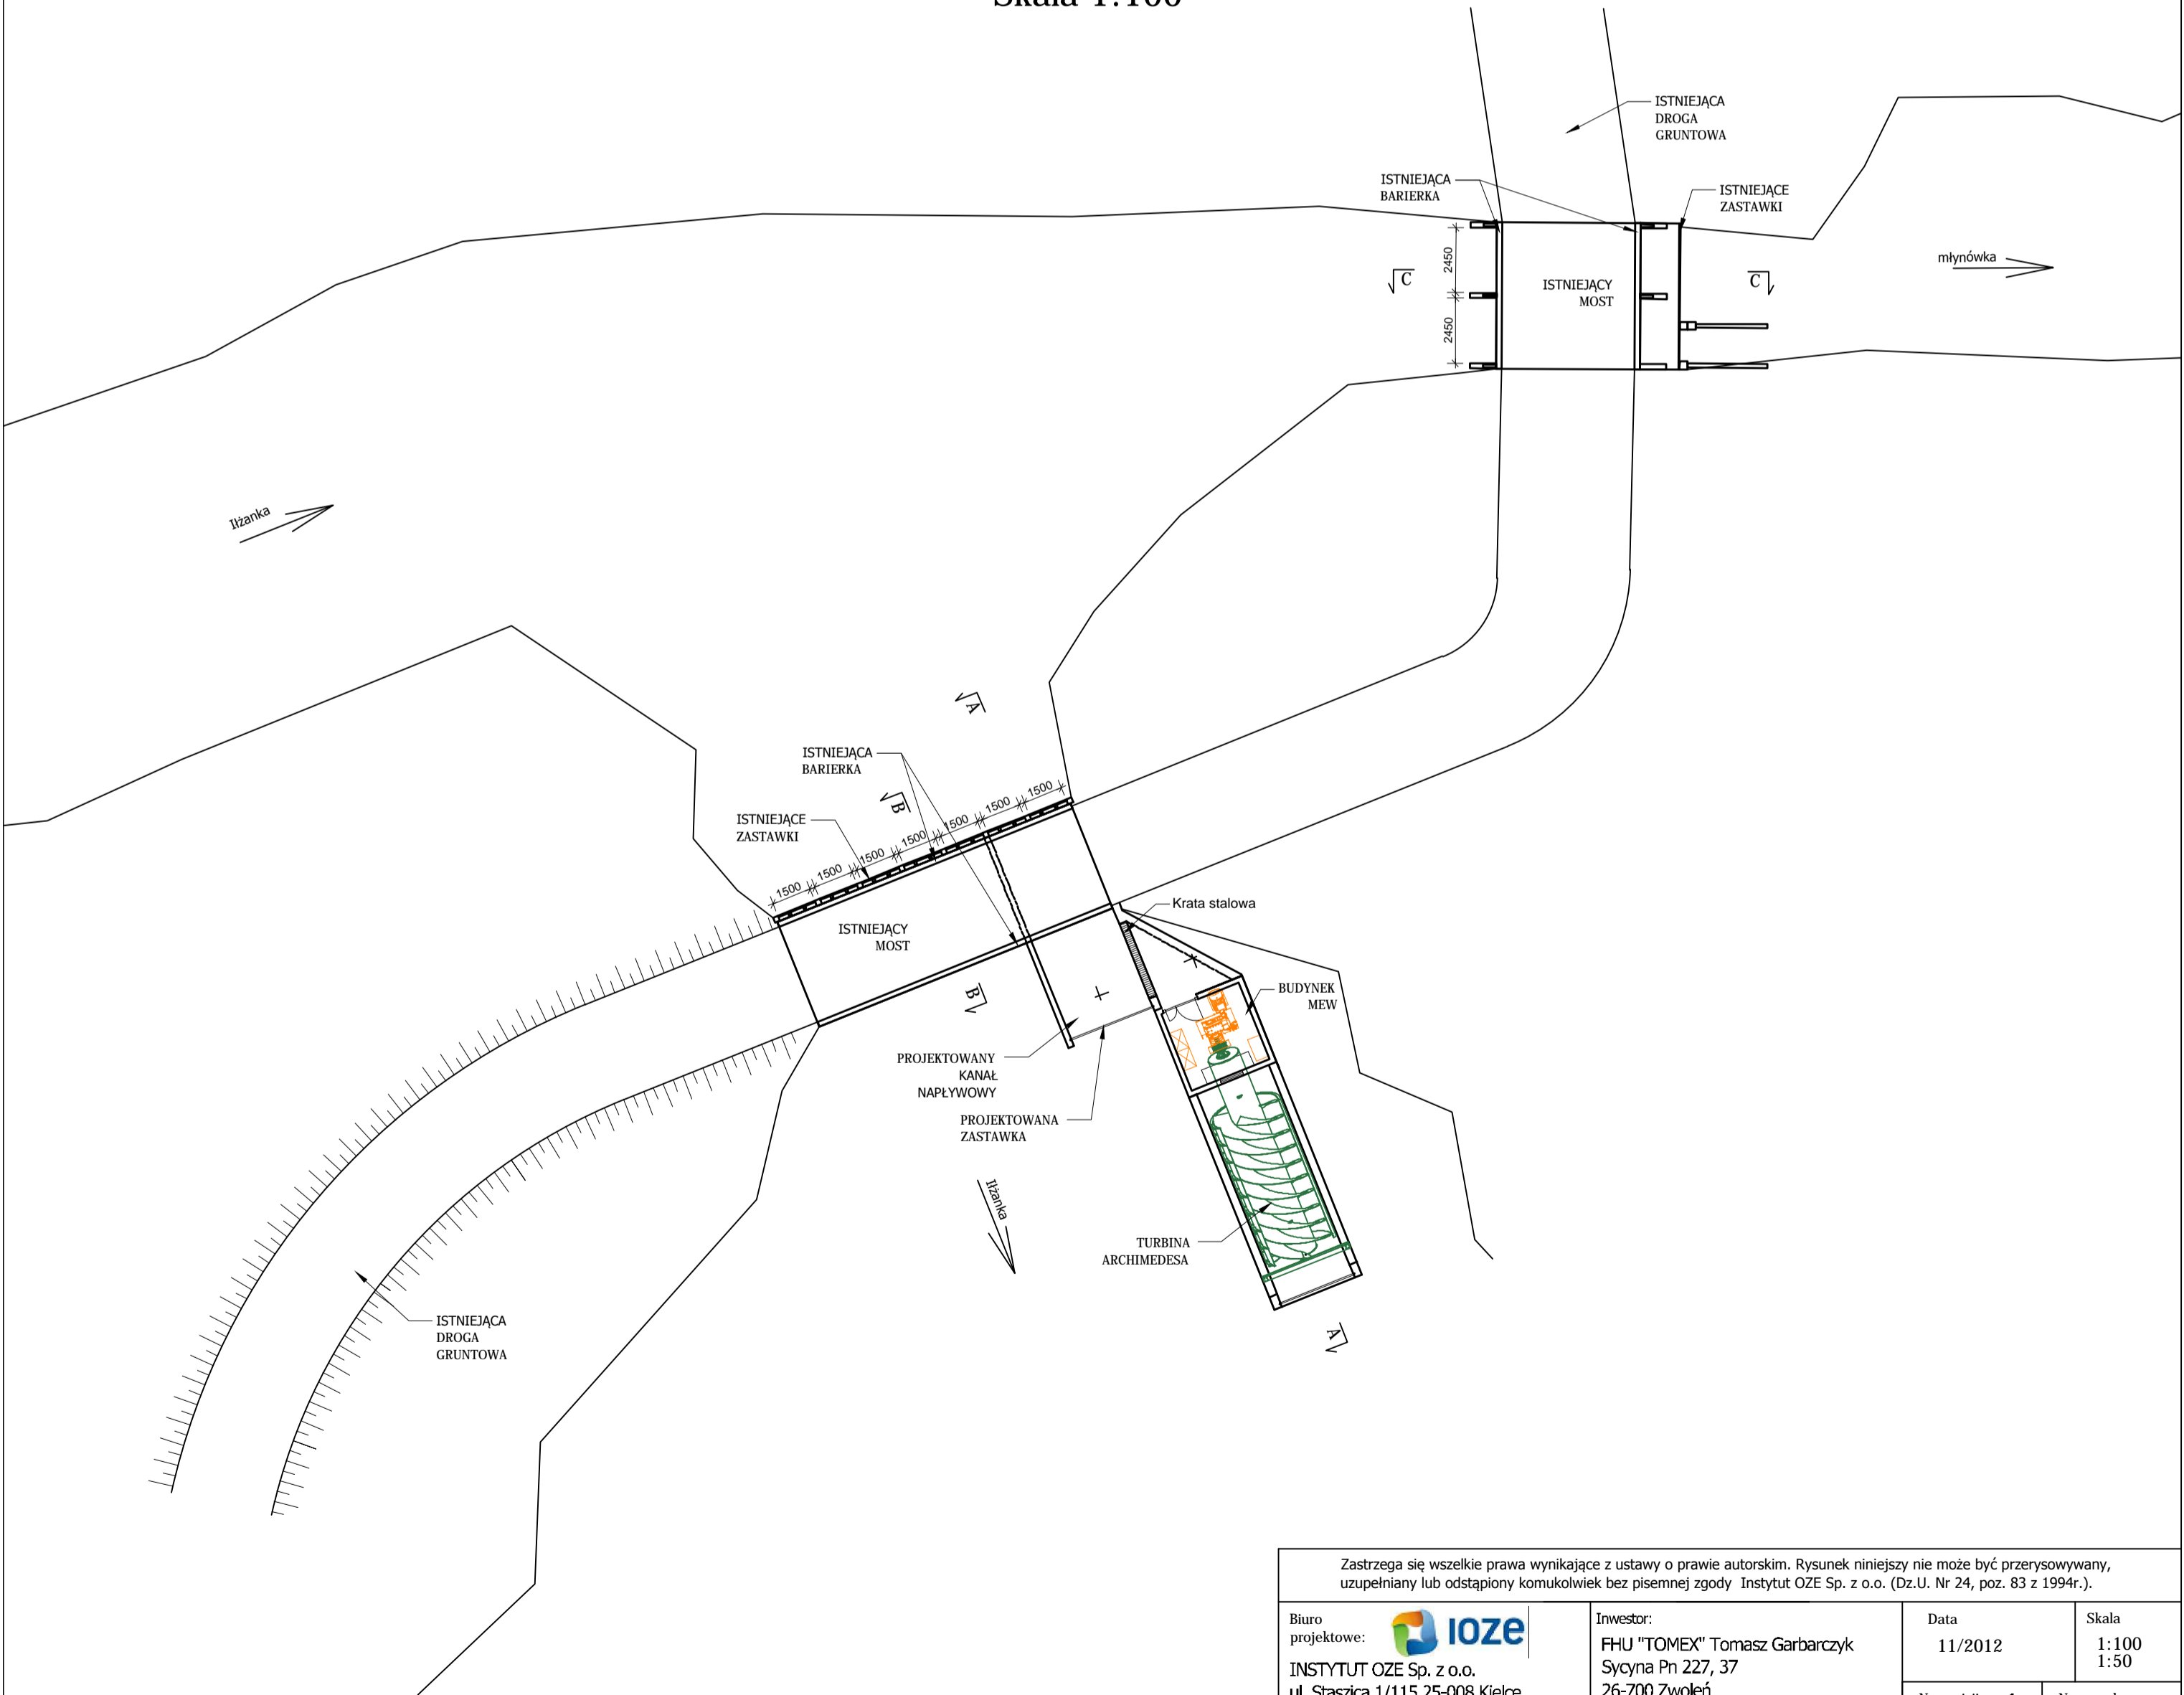

Zastrzega się wszelkie prawa wynikające z ustawy o prawie autorskim. Rysunek niniejszy nie może być przerysowywany, uzupełniany lub odstąpiony komukolwiek bez pisemnej zgody Instytut OZE Sp. z o.o. (Dz.U. Nr 24, poz. 83 z 1994r.).

Biuro projektowe: IOZE INSTYTUT OZE Sp. z o.o. ul. Staszica 1/115 25-008 Kielce	Inwestor: FHU "TOMEX" Tomasz Garbarczyk Sycyna Pn 227, 37 26-700 Zwolen	Data	Skala
		11/2012	1:100 1:50
Obiekt: Jaz w km 24+500, rz. Iłzanka	Stadium Koncepcja	Nr projektu	Nr rysunku
		2230a	1 2B
Nazwa rysunku: Zasadnicze przekroje projektowanych urządzeń	Zespół autorski	Nazwisko i imię	Specjalność Nr upr.
	Projektant	mgr inż. Maciej Kowalik	konstr.-bud. SWK/0076/POOK/10
	Opracował	mgr inż. Mateusz Jędrzejczyk	konstr.-bud. SWK/0118/POOK/11