


Profil podłużny
Skala 1:100/1000

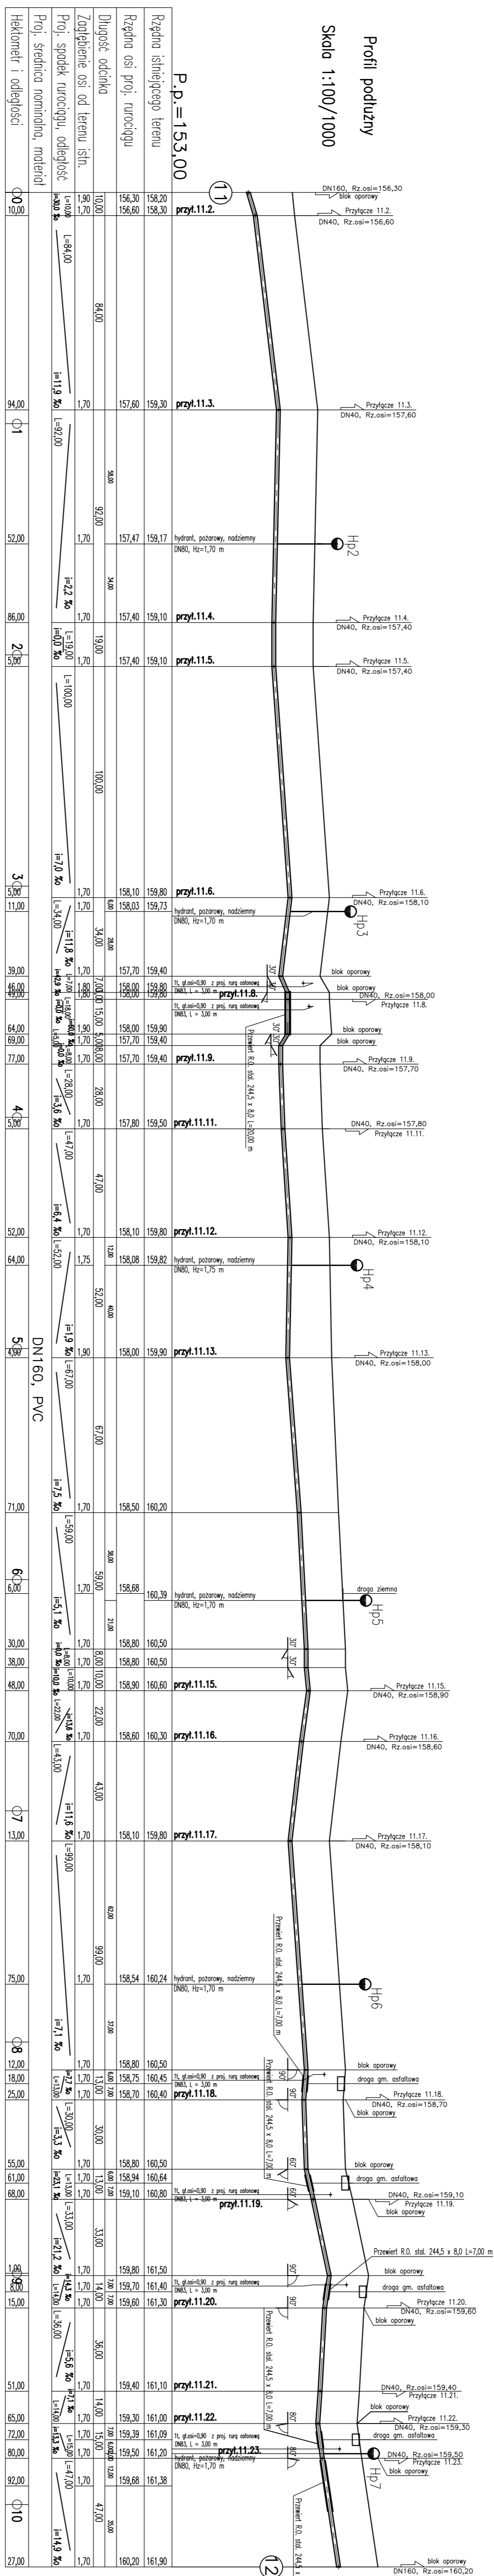

Objekt: Sieć wodociągowa rozdzielcza z przyłączami dla m. Niedarczów Dol., - Niedarczów Dol. Kolonia
 Adres: Niedarczów Dolny, 26-713 Kazanów
 PROFIL PODŁUŻNY odc. 11 - 12
 SKALA 1 : 100/1000 DATA: 12.2012 r. RYS. nr
 Projektował: Sprawdził: